



grundriss haus a/b untergeschoss m 1:50

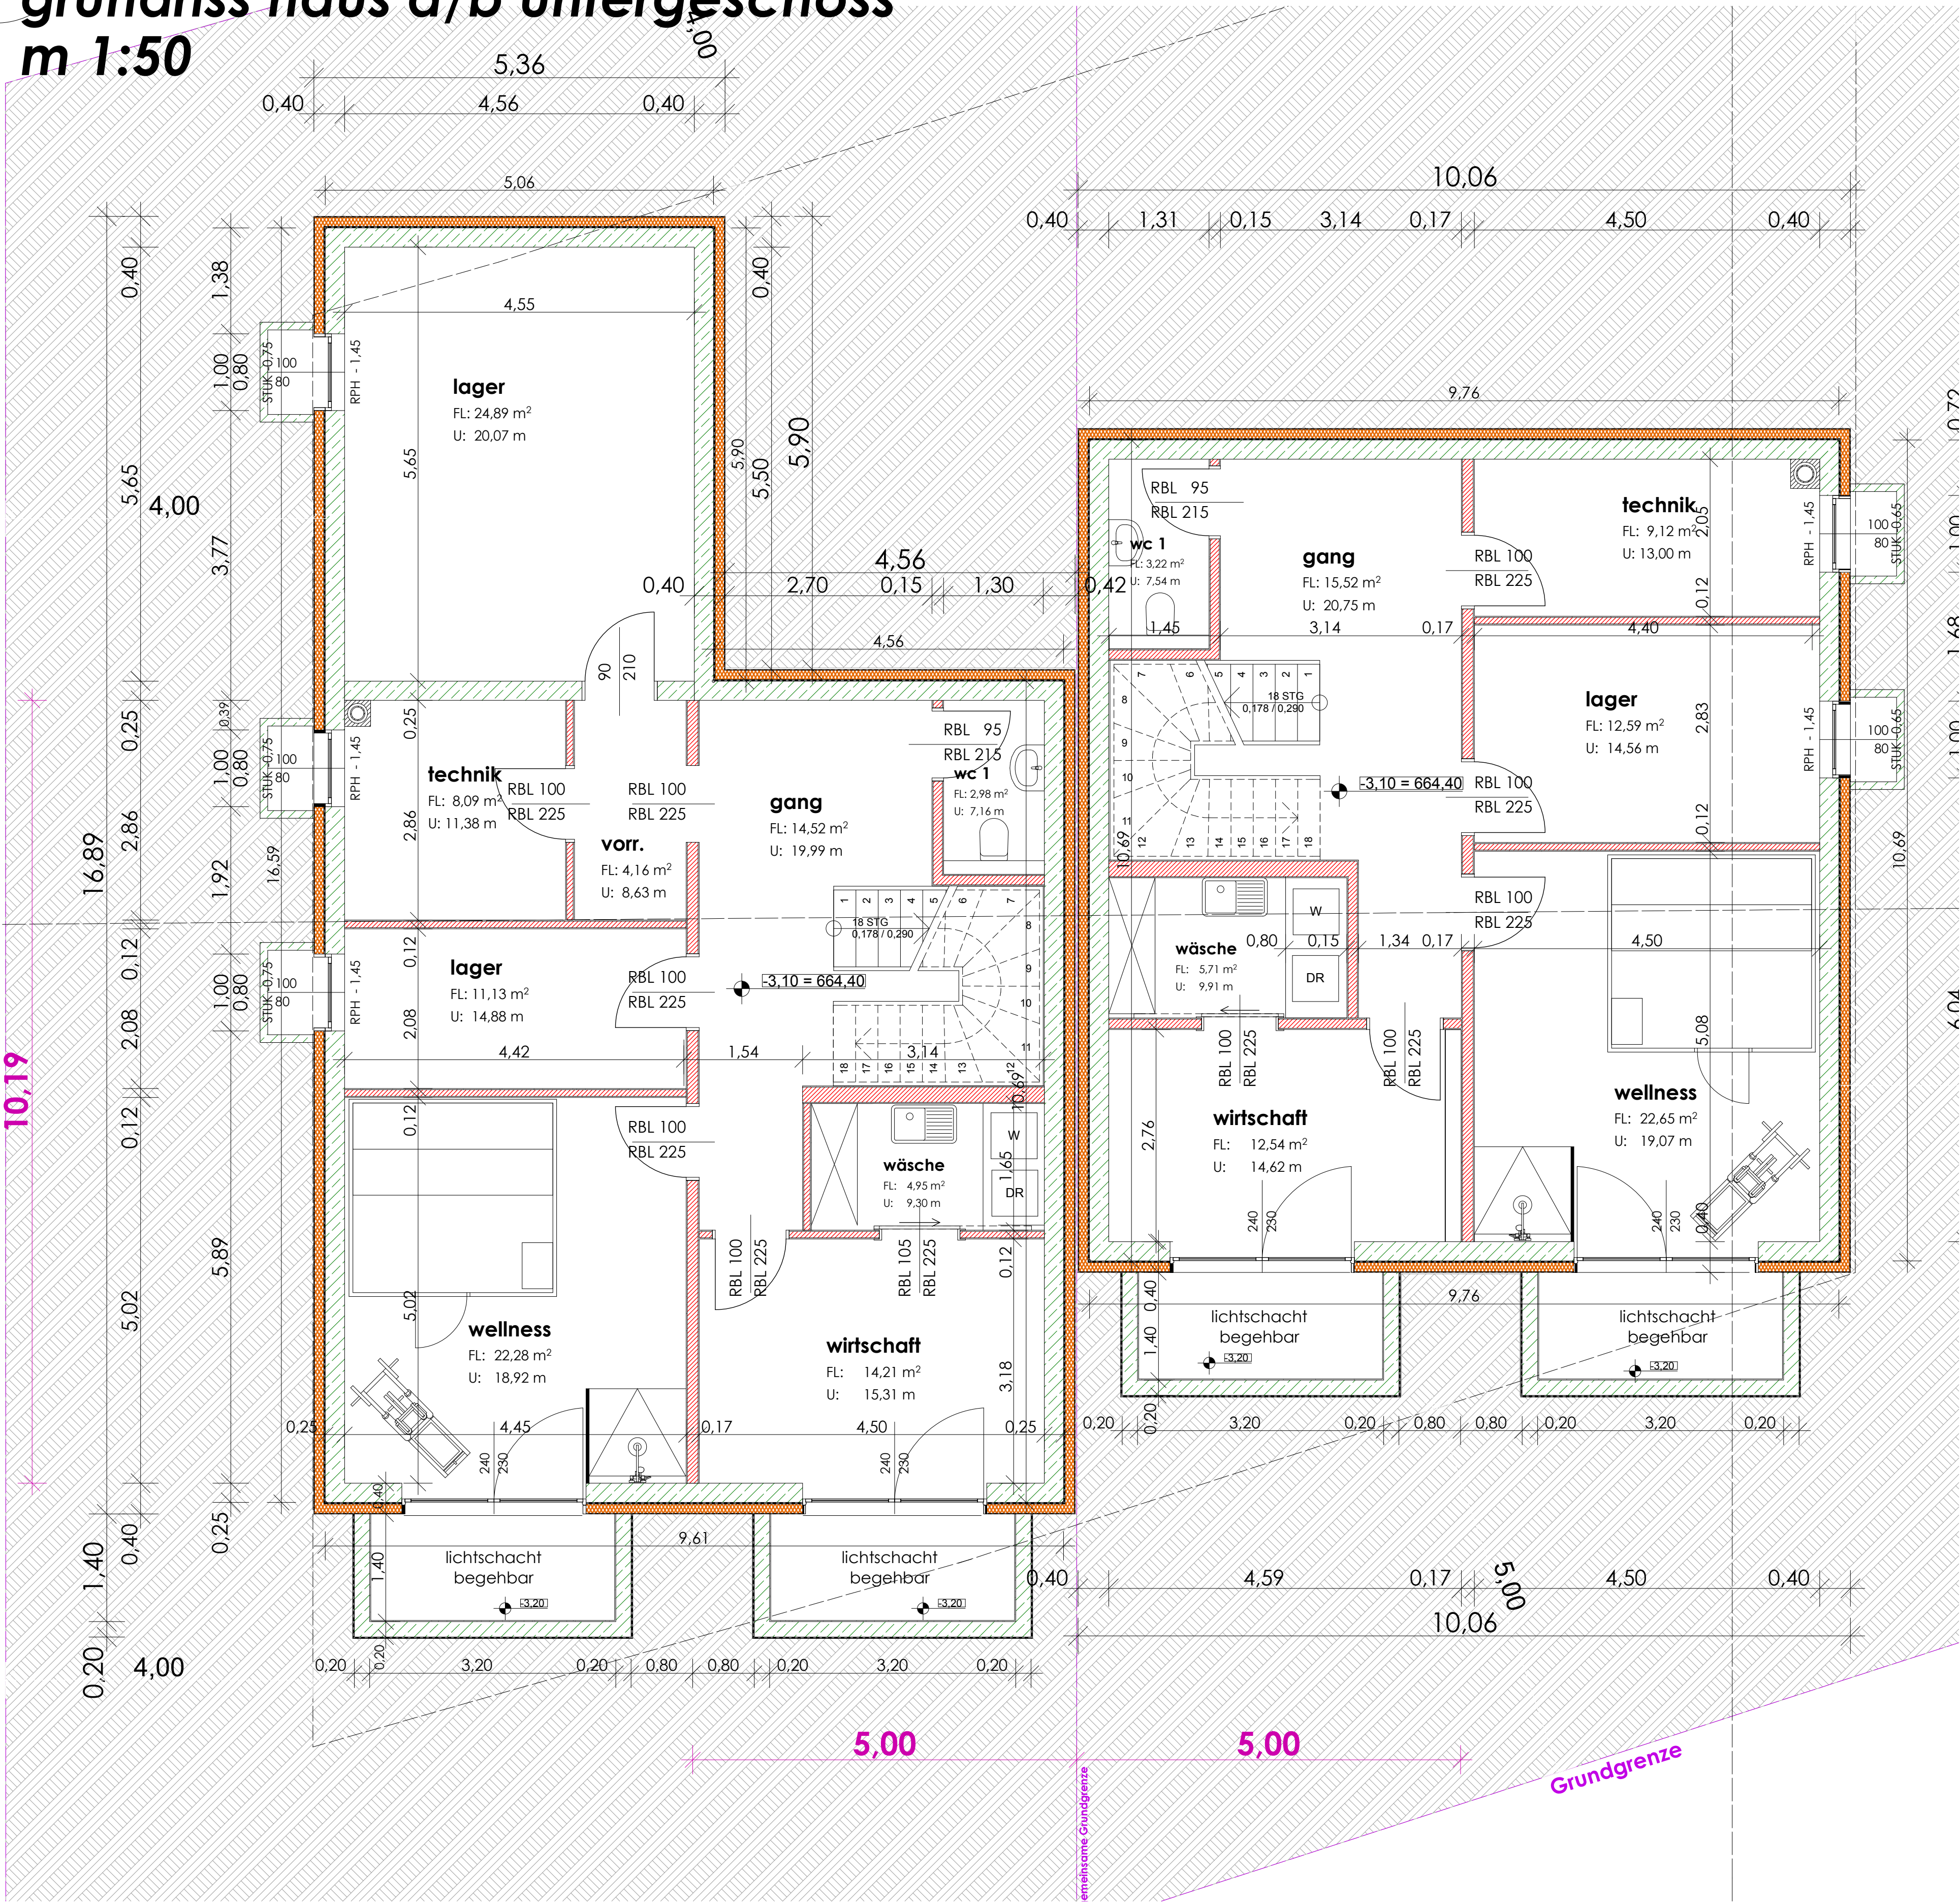

lageplan m 1:200

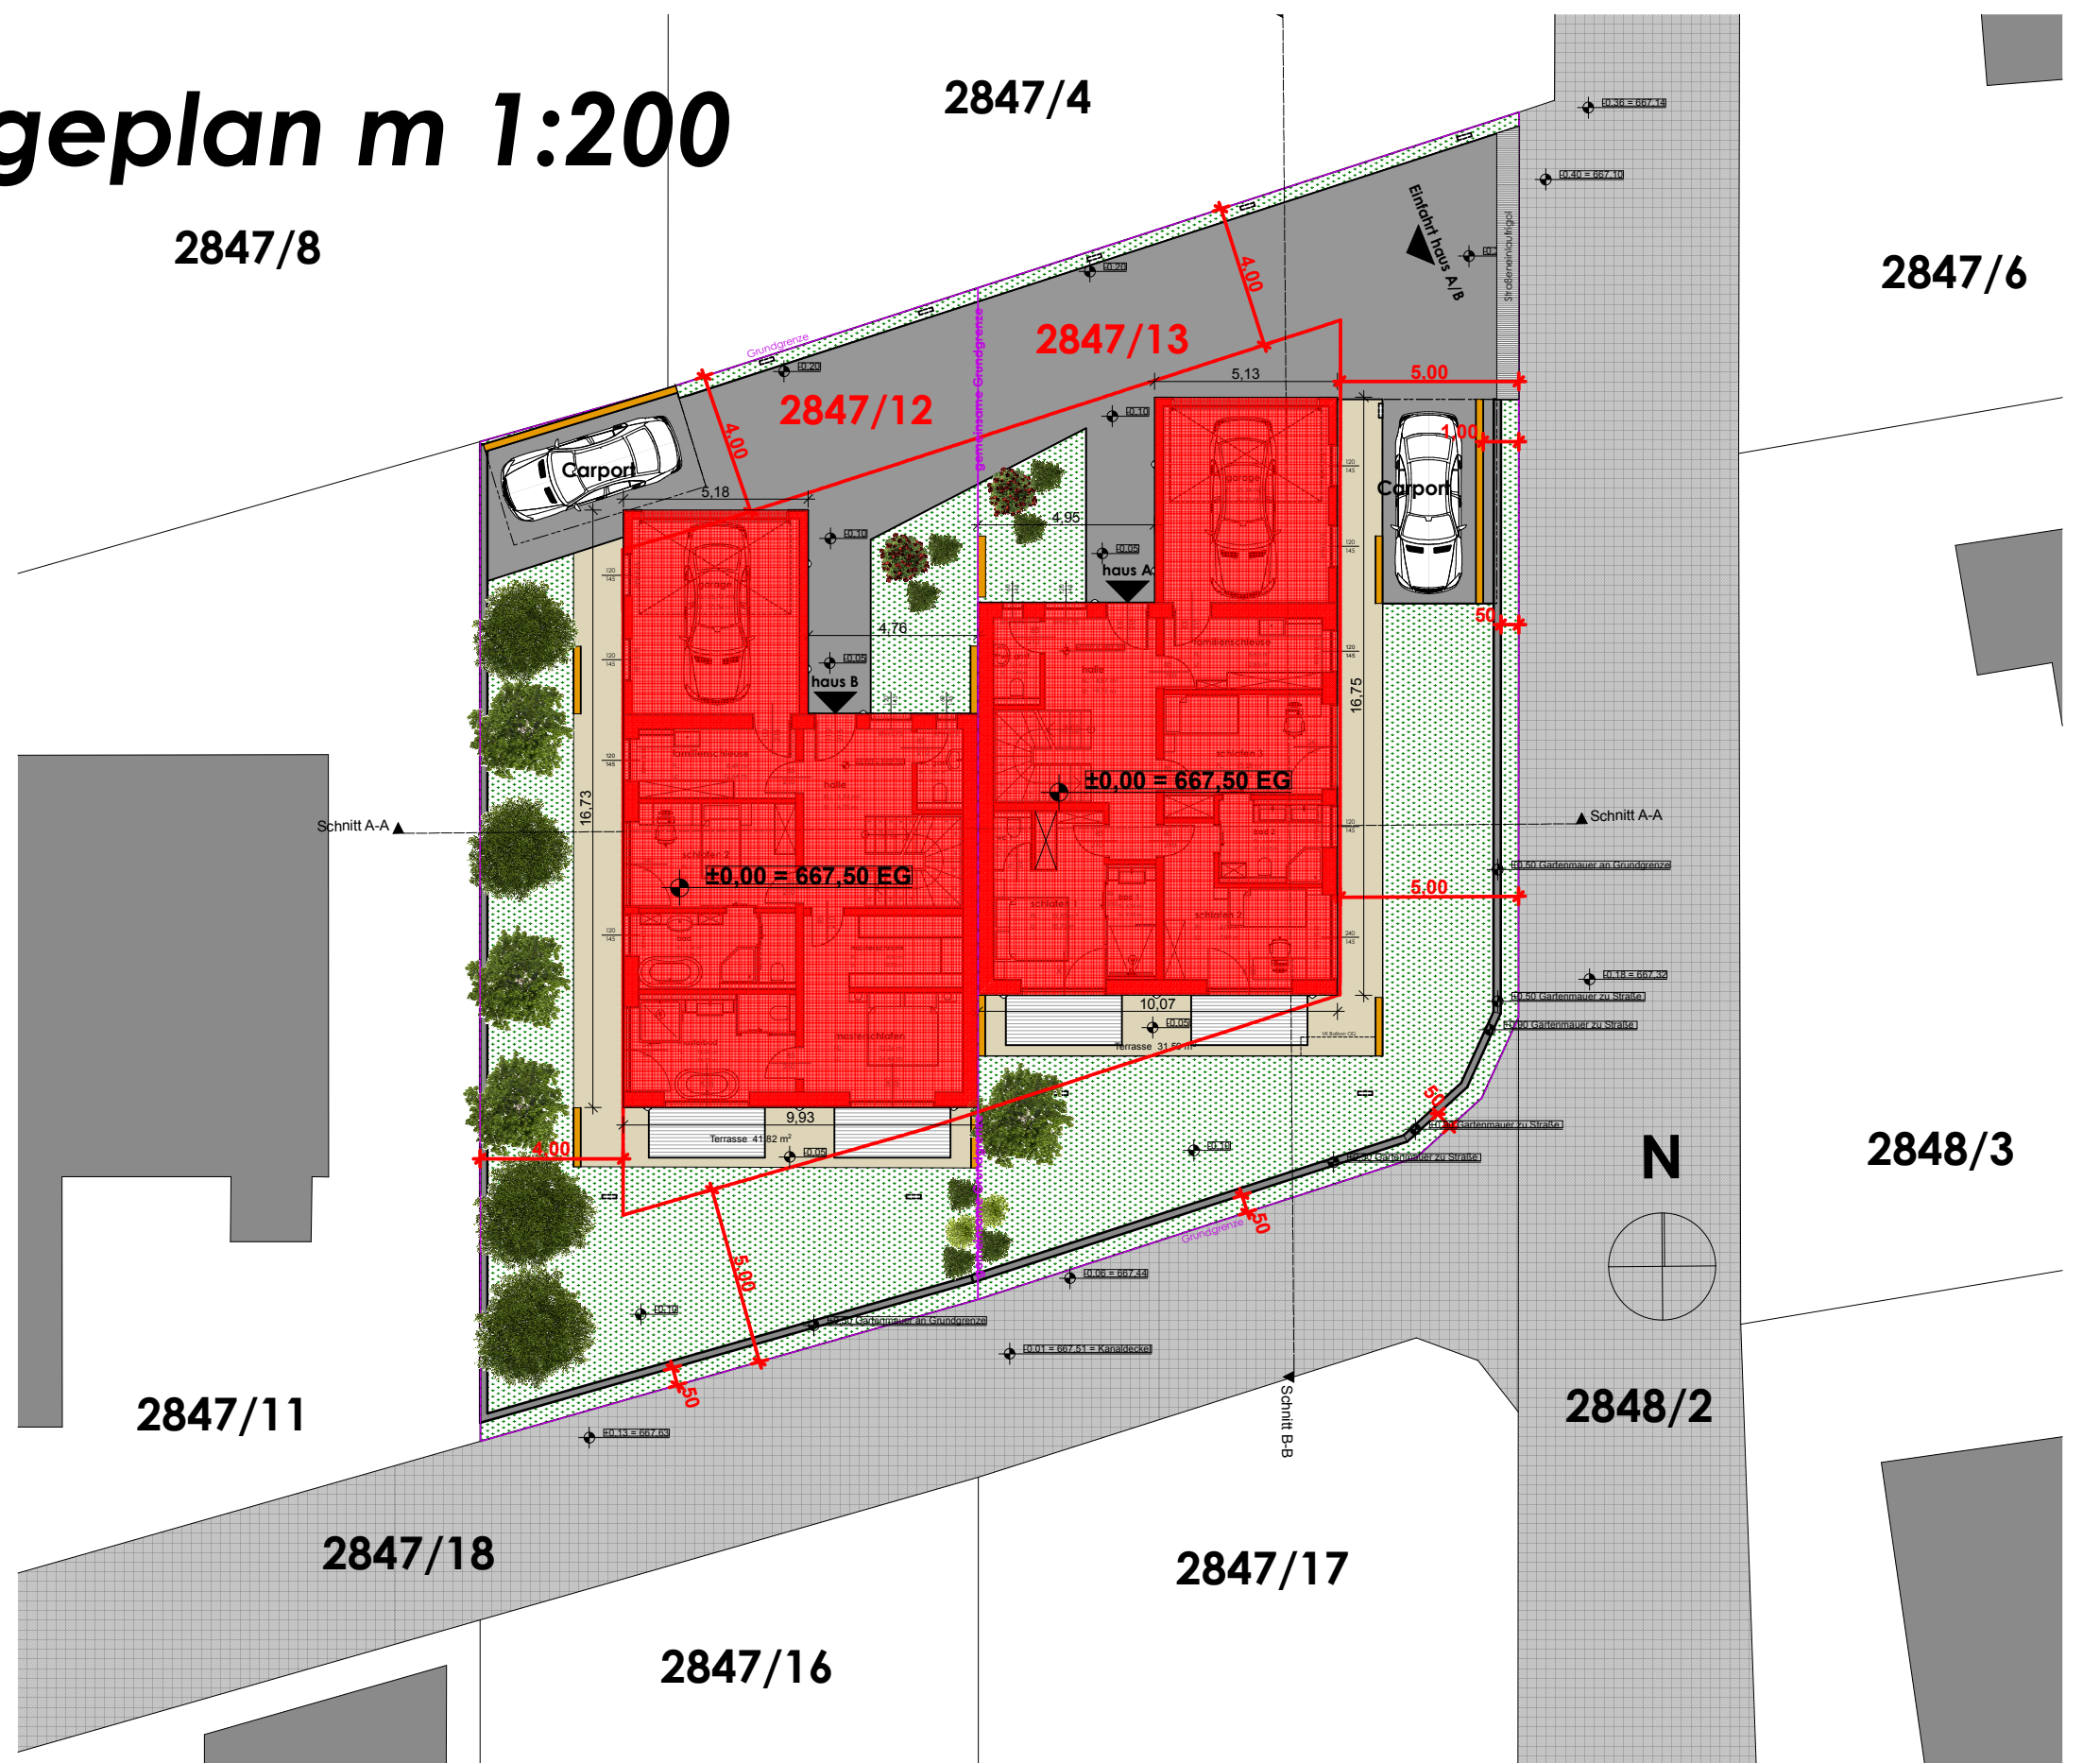

projekt kaiser blick residence
errichtung eines doppelhauses mit 2 einheiten
weitauweg/mauckweg, 6380 st. johann

bauherrschaft
Franz Niederstrasser
griesbachweg 10, 6370 reith/kitzbübel

planinhalt
grundriss haus a/b
untergeschoss 1:50
lageplan 1:200

grundbuch
2847/12
2847/13
KG: st. johann

plan nr.
kai_bl_res_gr_ab_ug

maßstab
1:100/1:50/1:200
datum 22.09.2016

