
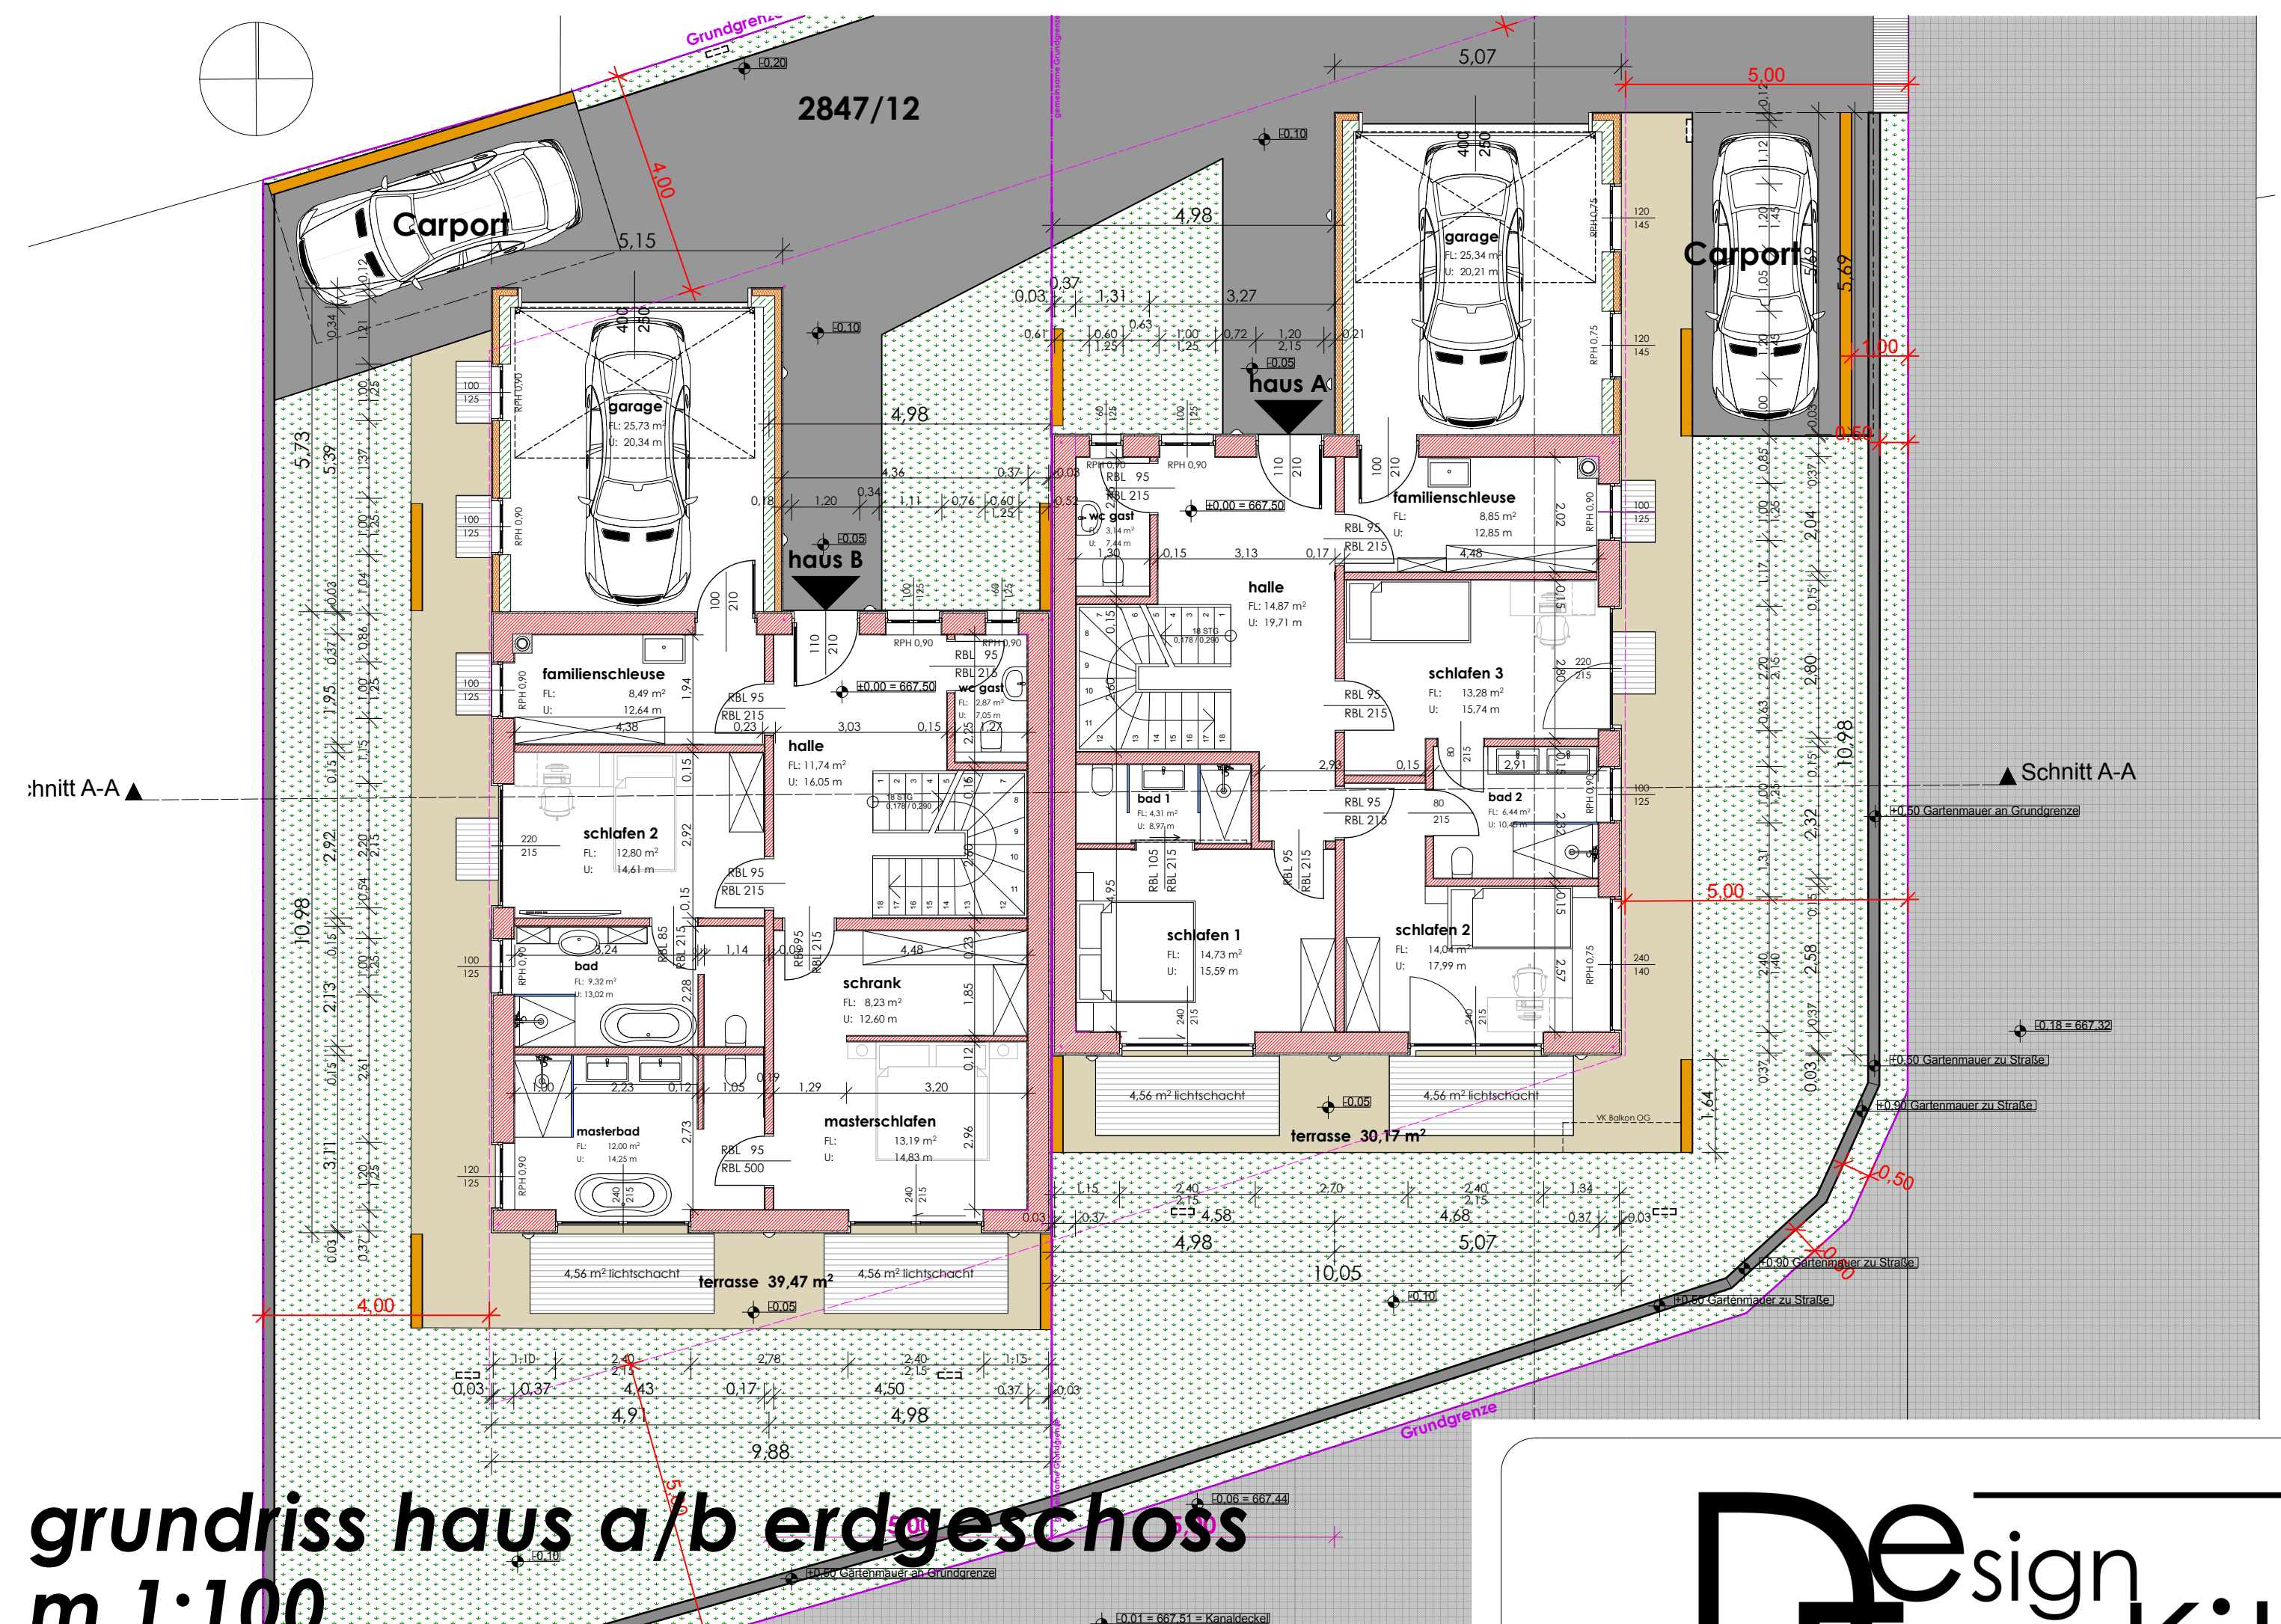


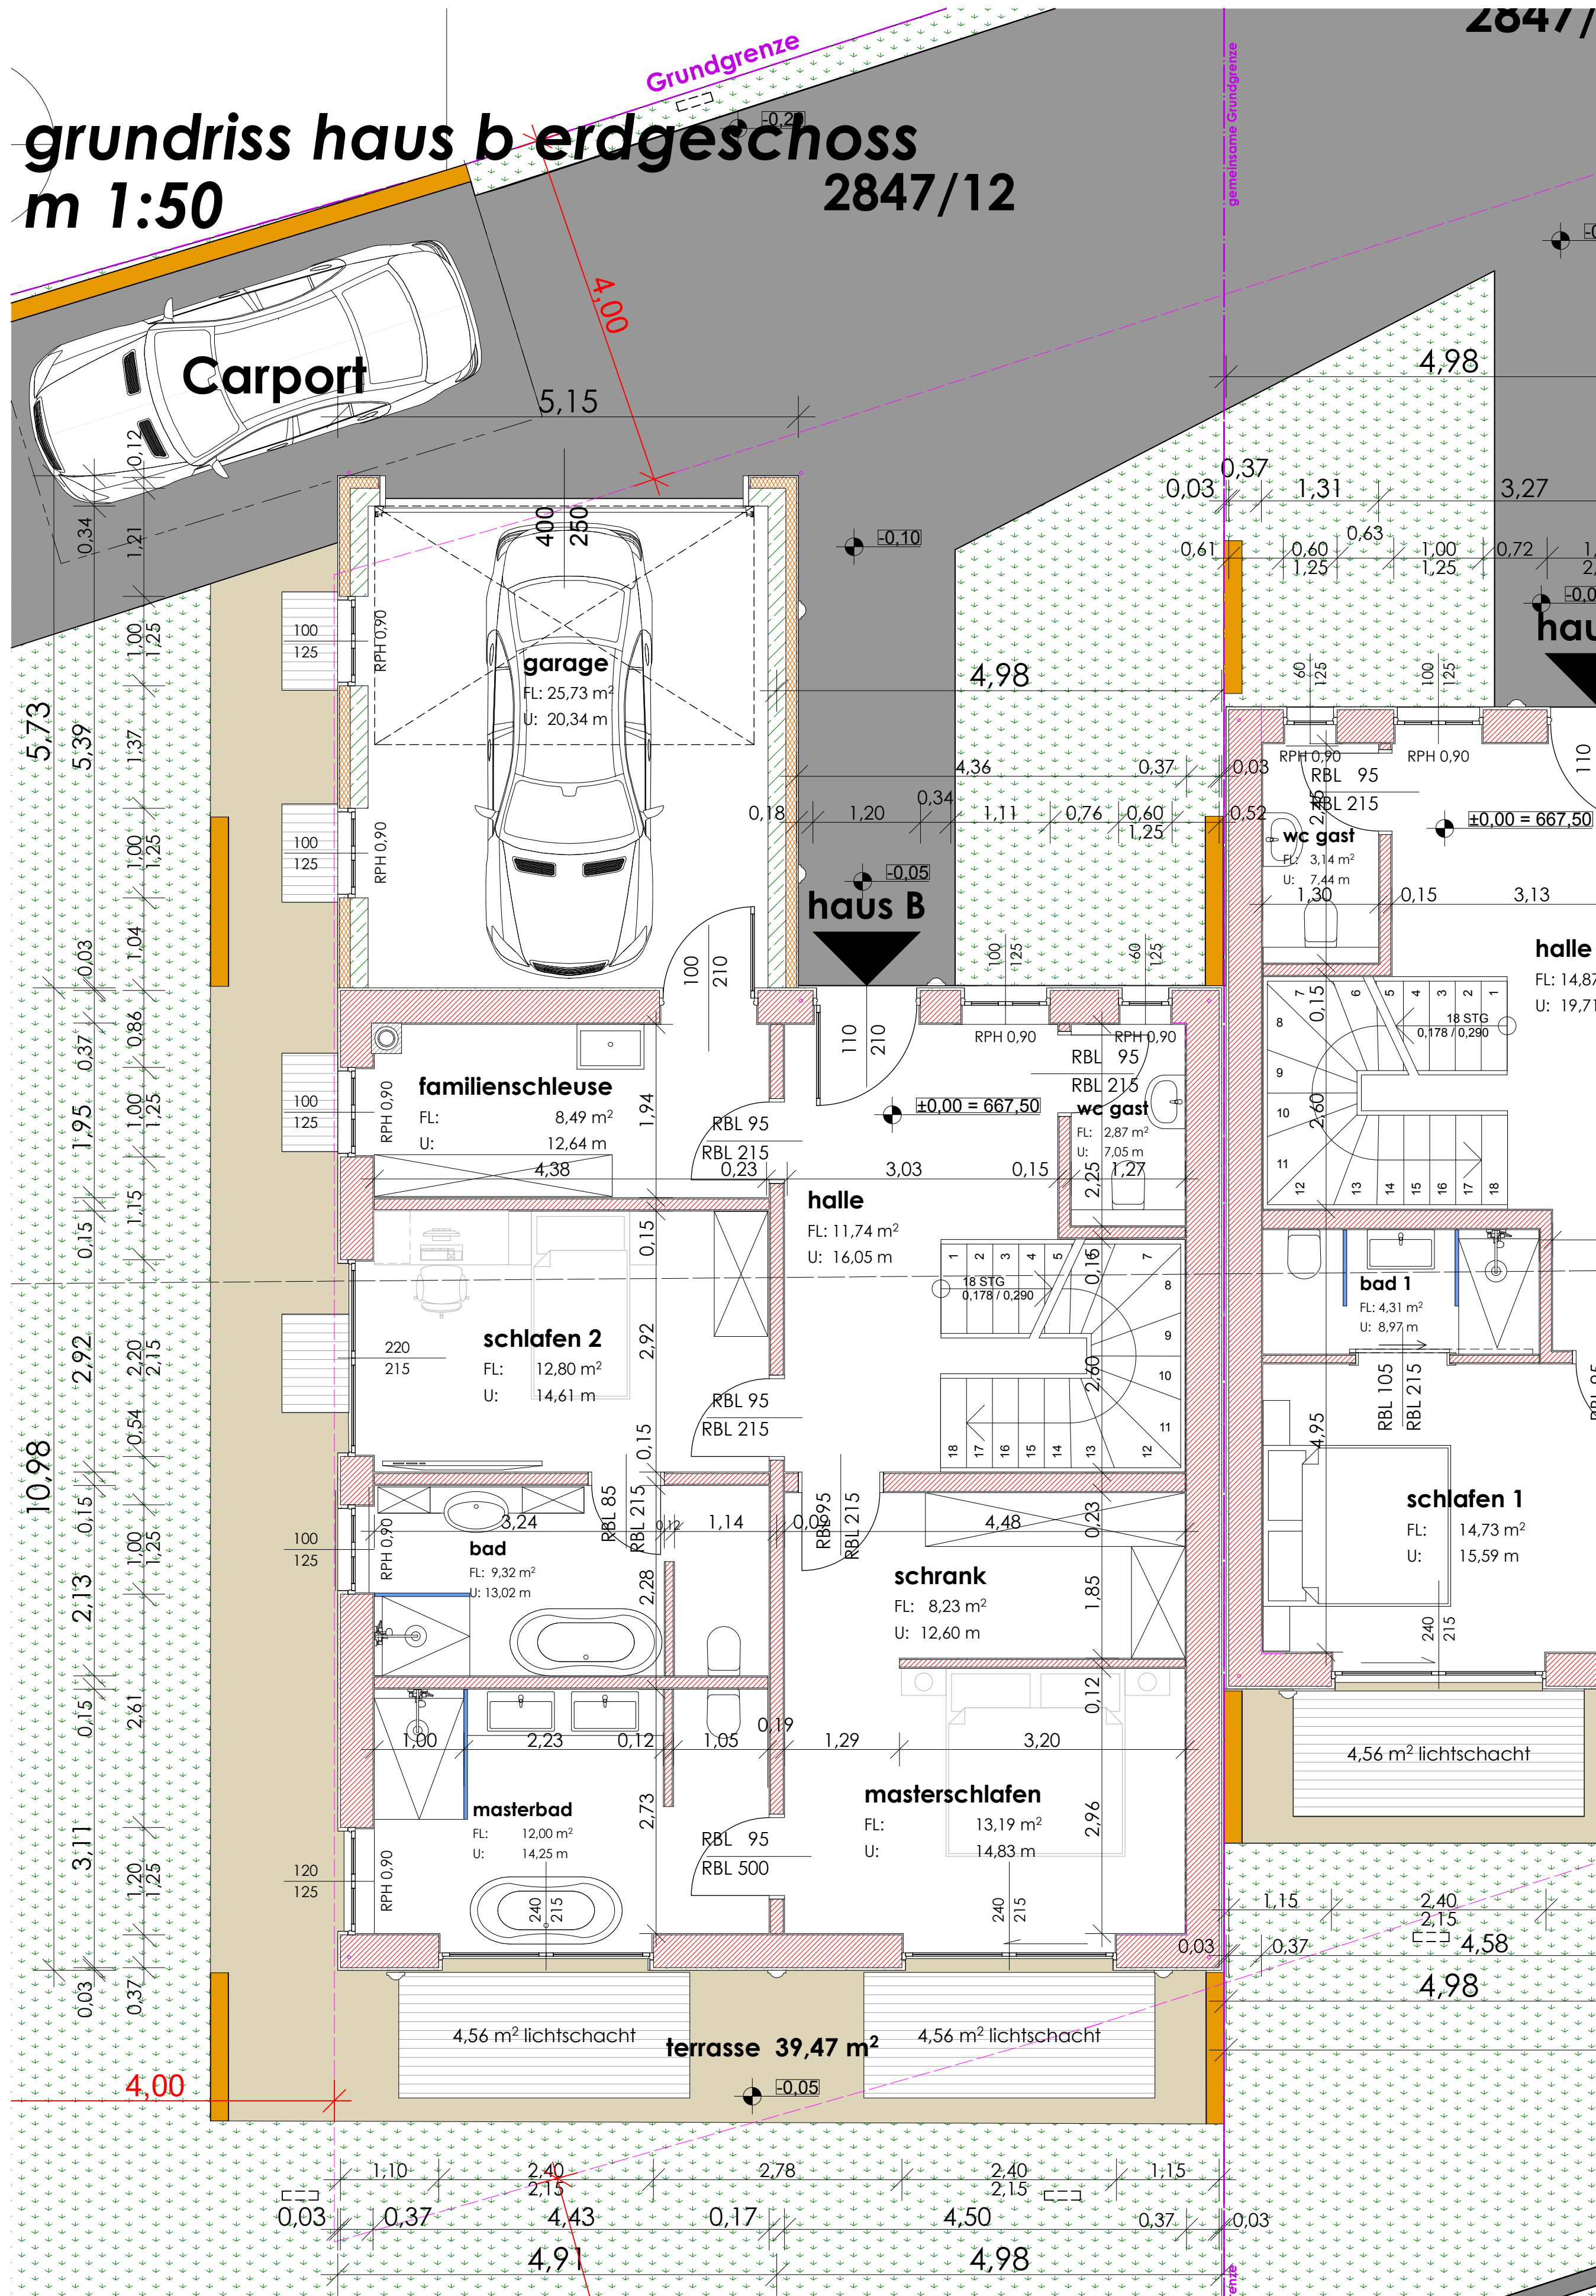

projekt kaiser blick residence
errichtung eines doppelhauses mit 2 einheiten
weitaueg/mauckweg, 6380 st. johann

bauherrschaft
Franz Niederstrasser
griesbachweg 10, 6370 reith/kitzbühel

planinhalt
grundriss haus b
erdgeschoss 1:50
lageplan 1:200

grundbuch
2847/12
2847/13
KG: st. johann

plan nr.
kai_bl_res_gr_b_eg_01

maßstab
1:100/1:50/1:200
datum 22.09.2016

Design
factory Kitz