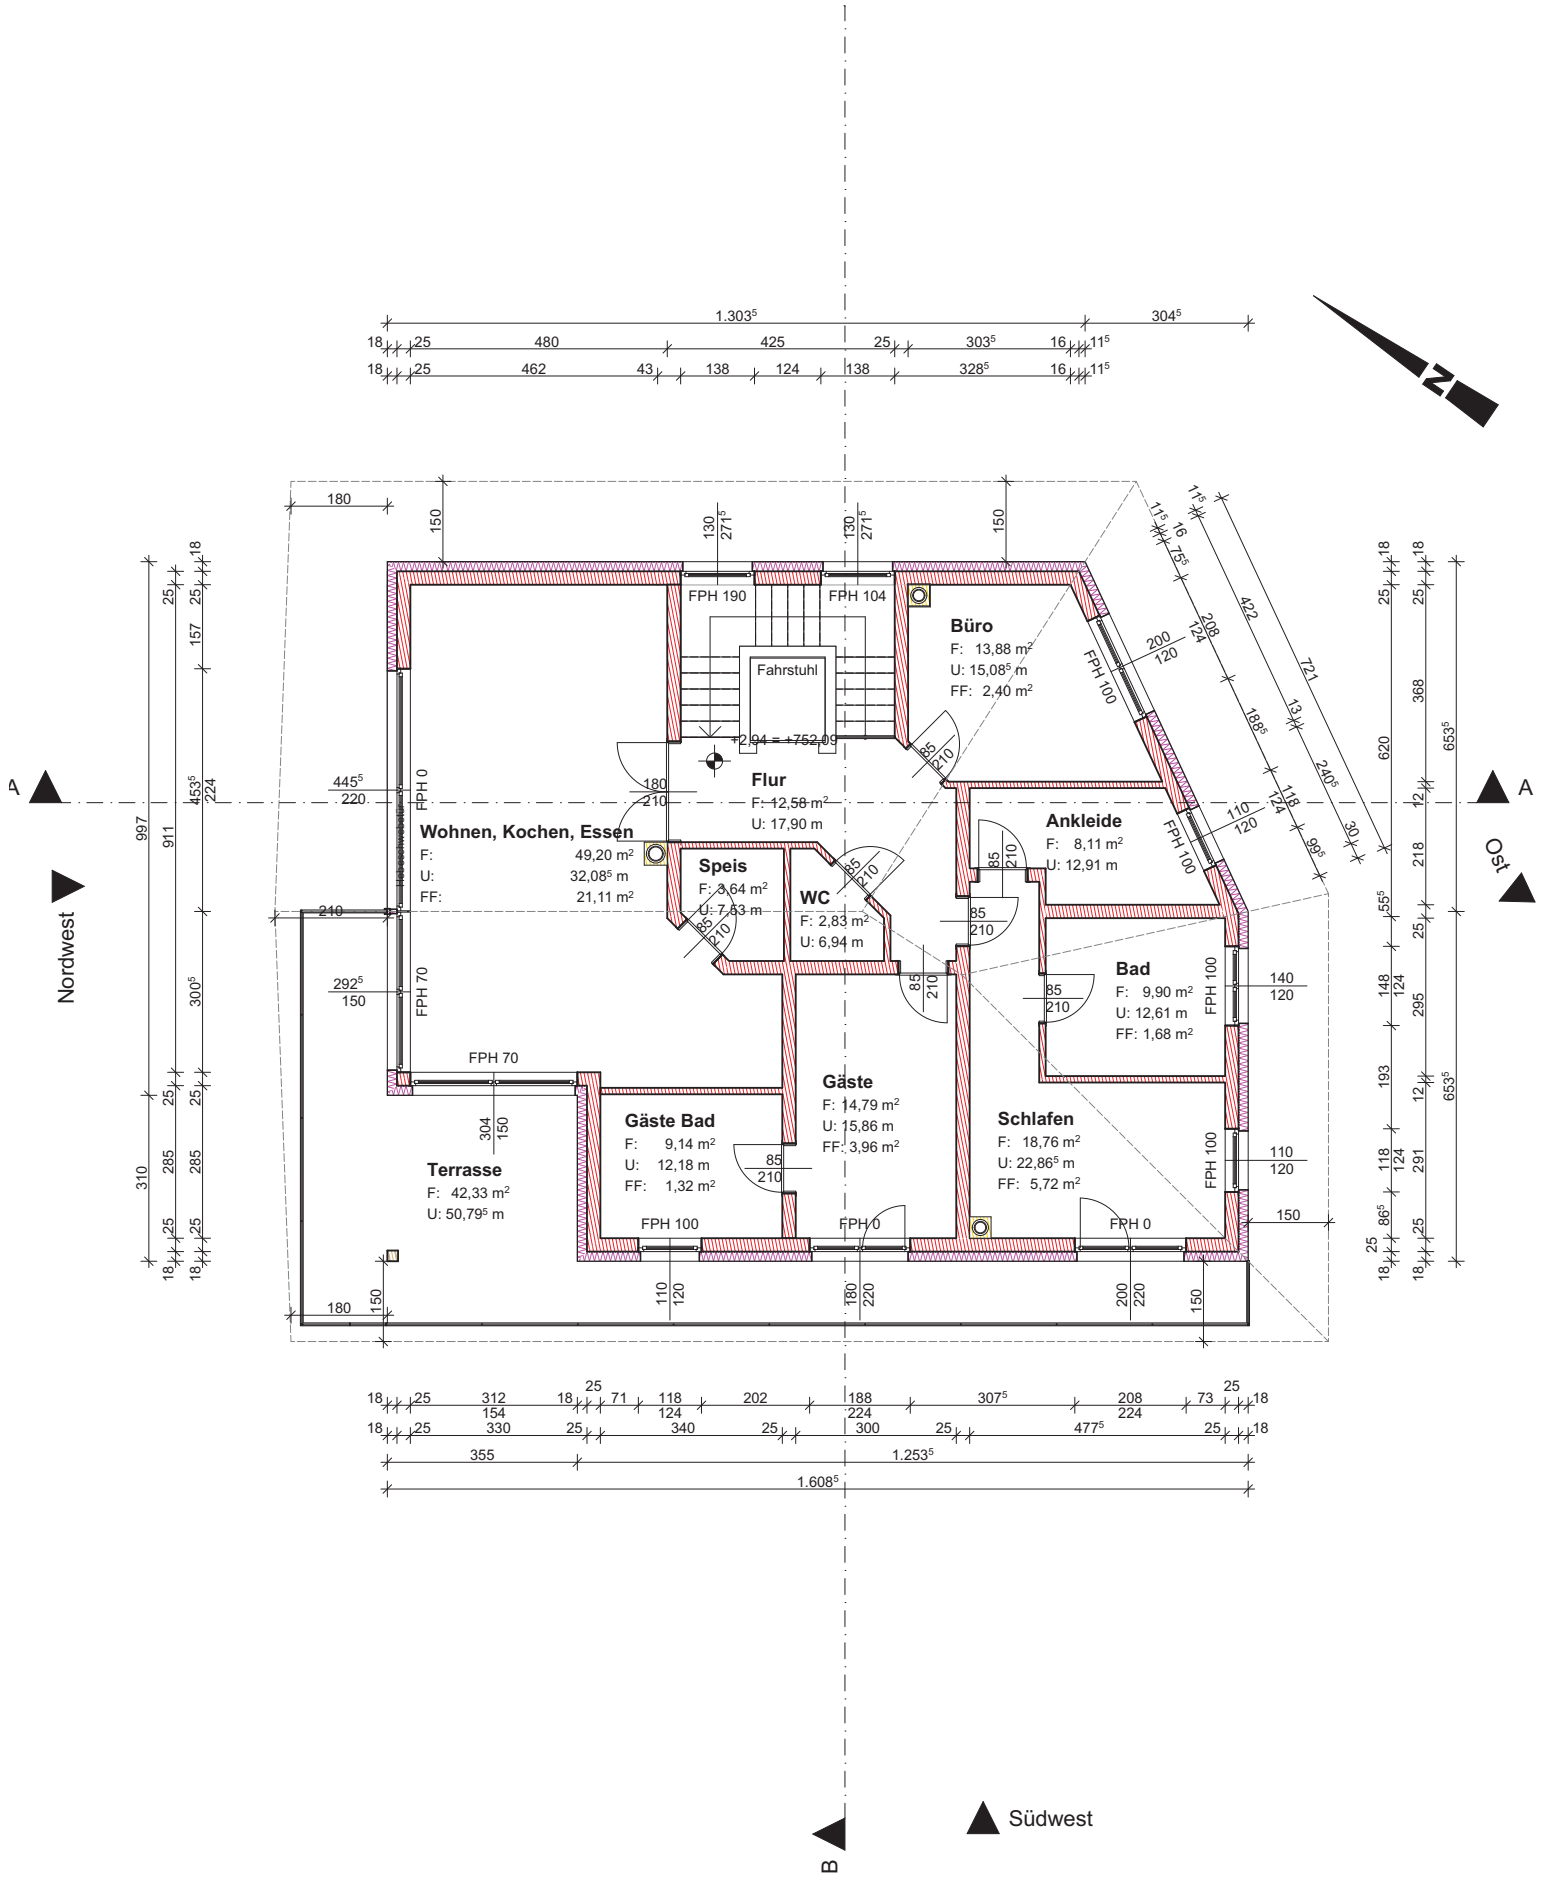

1. Obergeschoß 1:100