

TOP 2




1.


Obergeschoss


1:200

26.03.2013

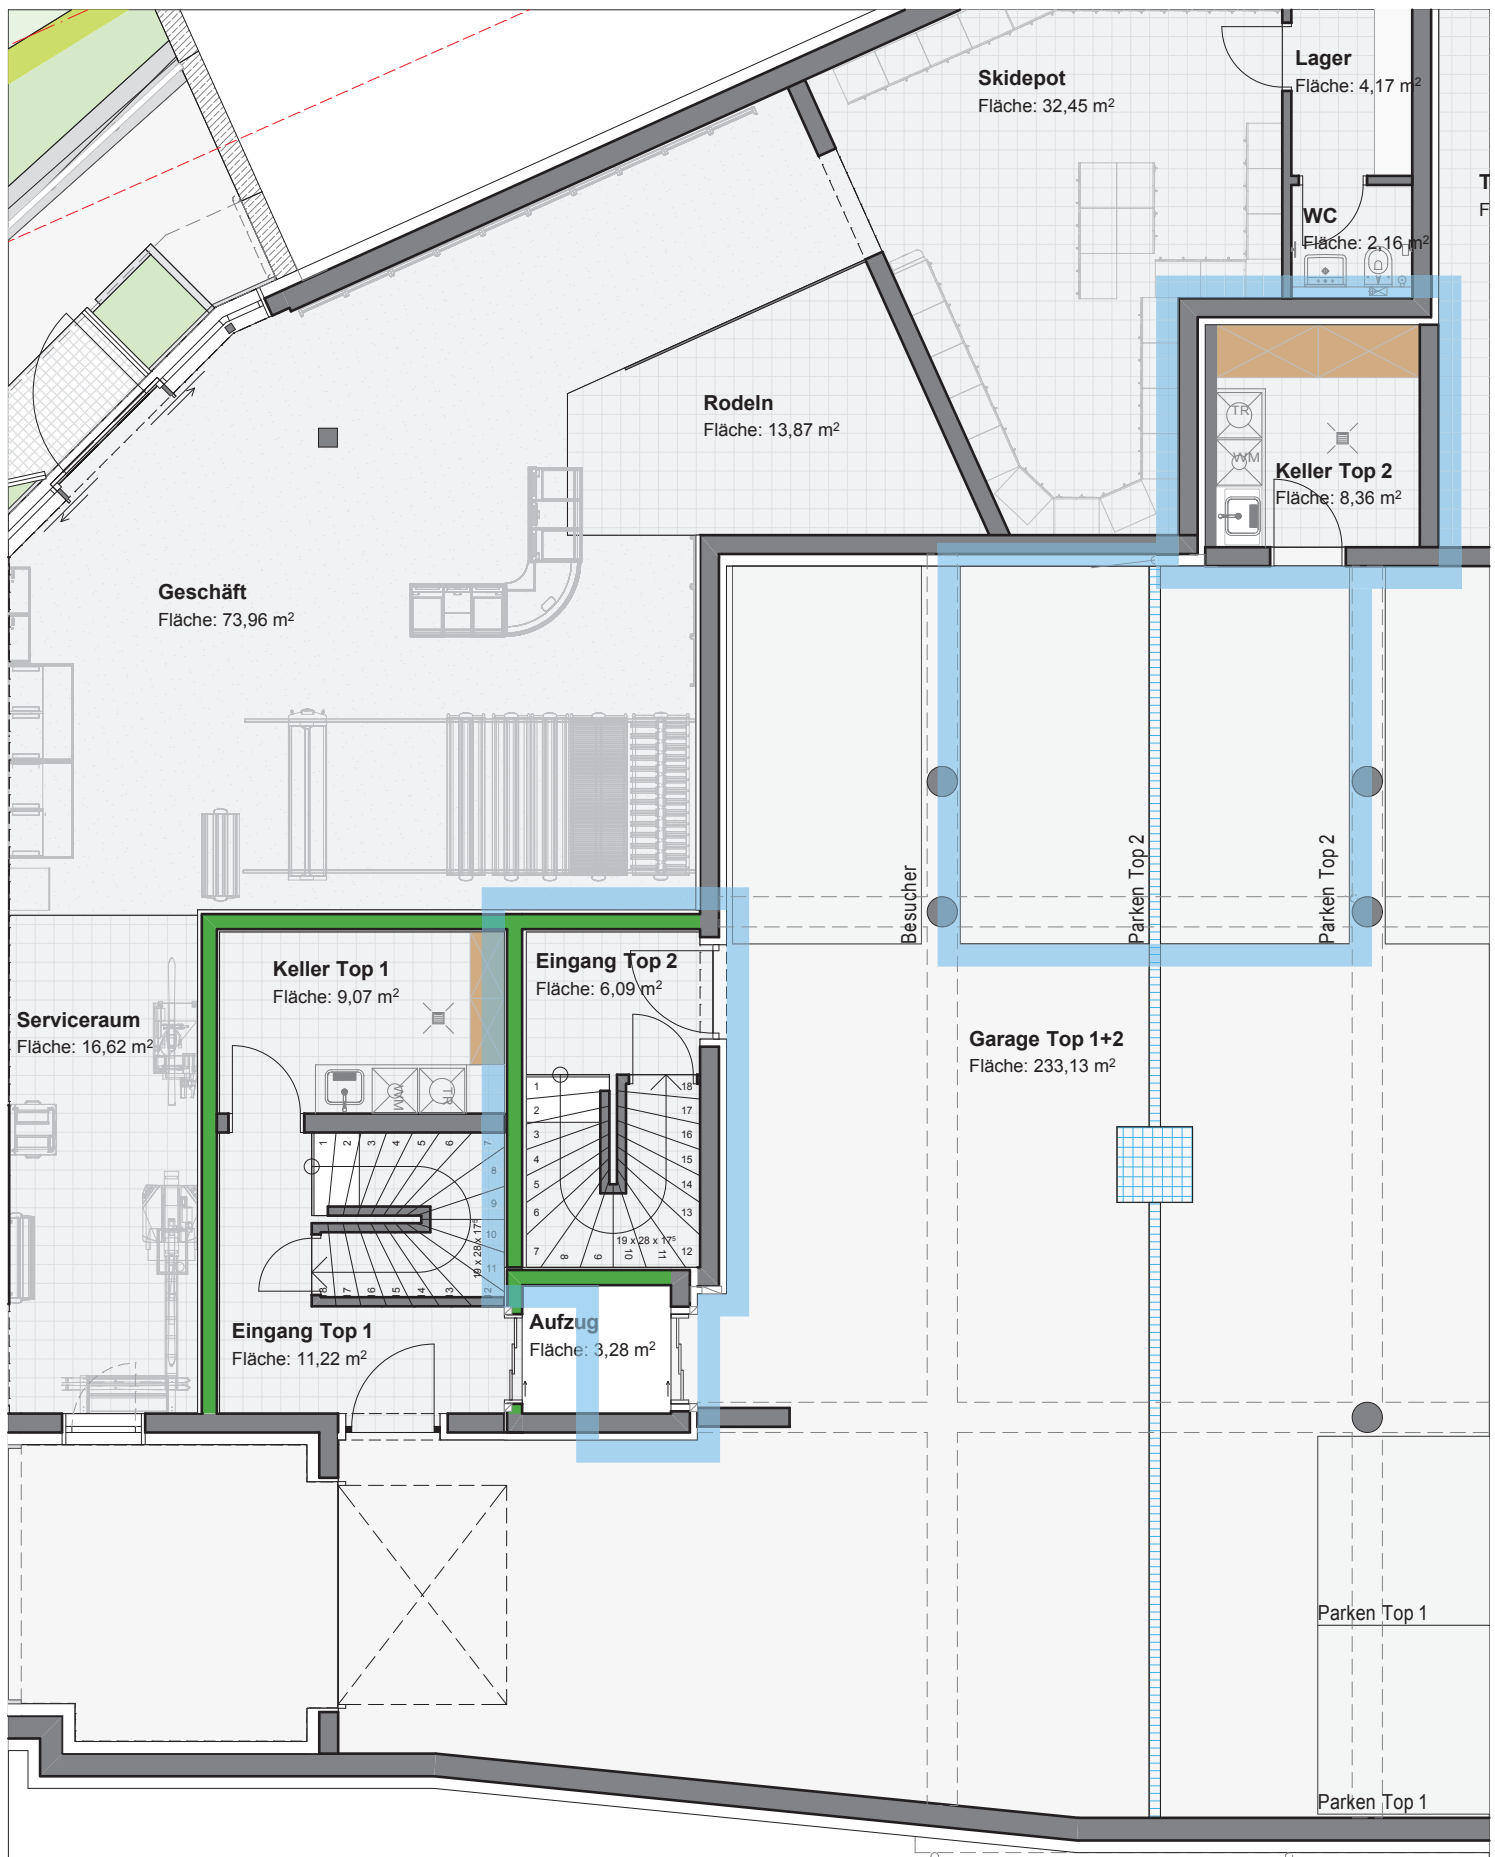

Untergeschoss, 1:100

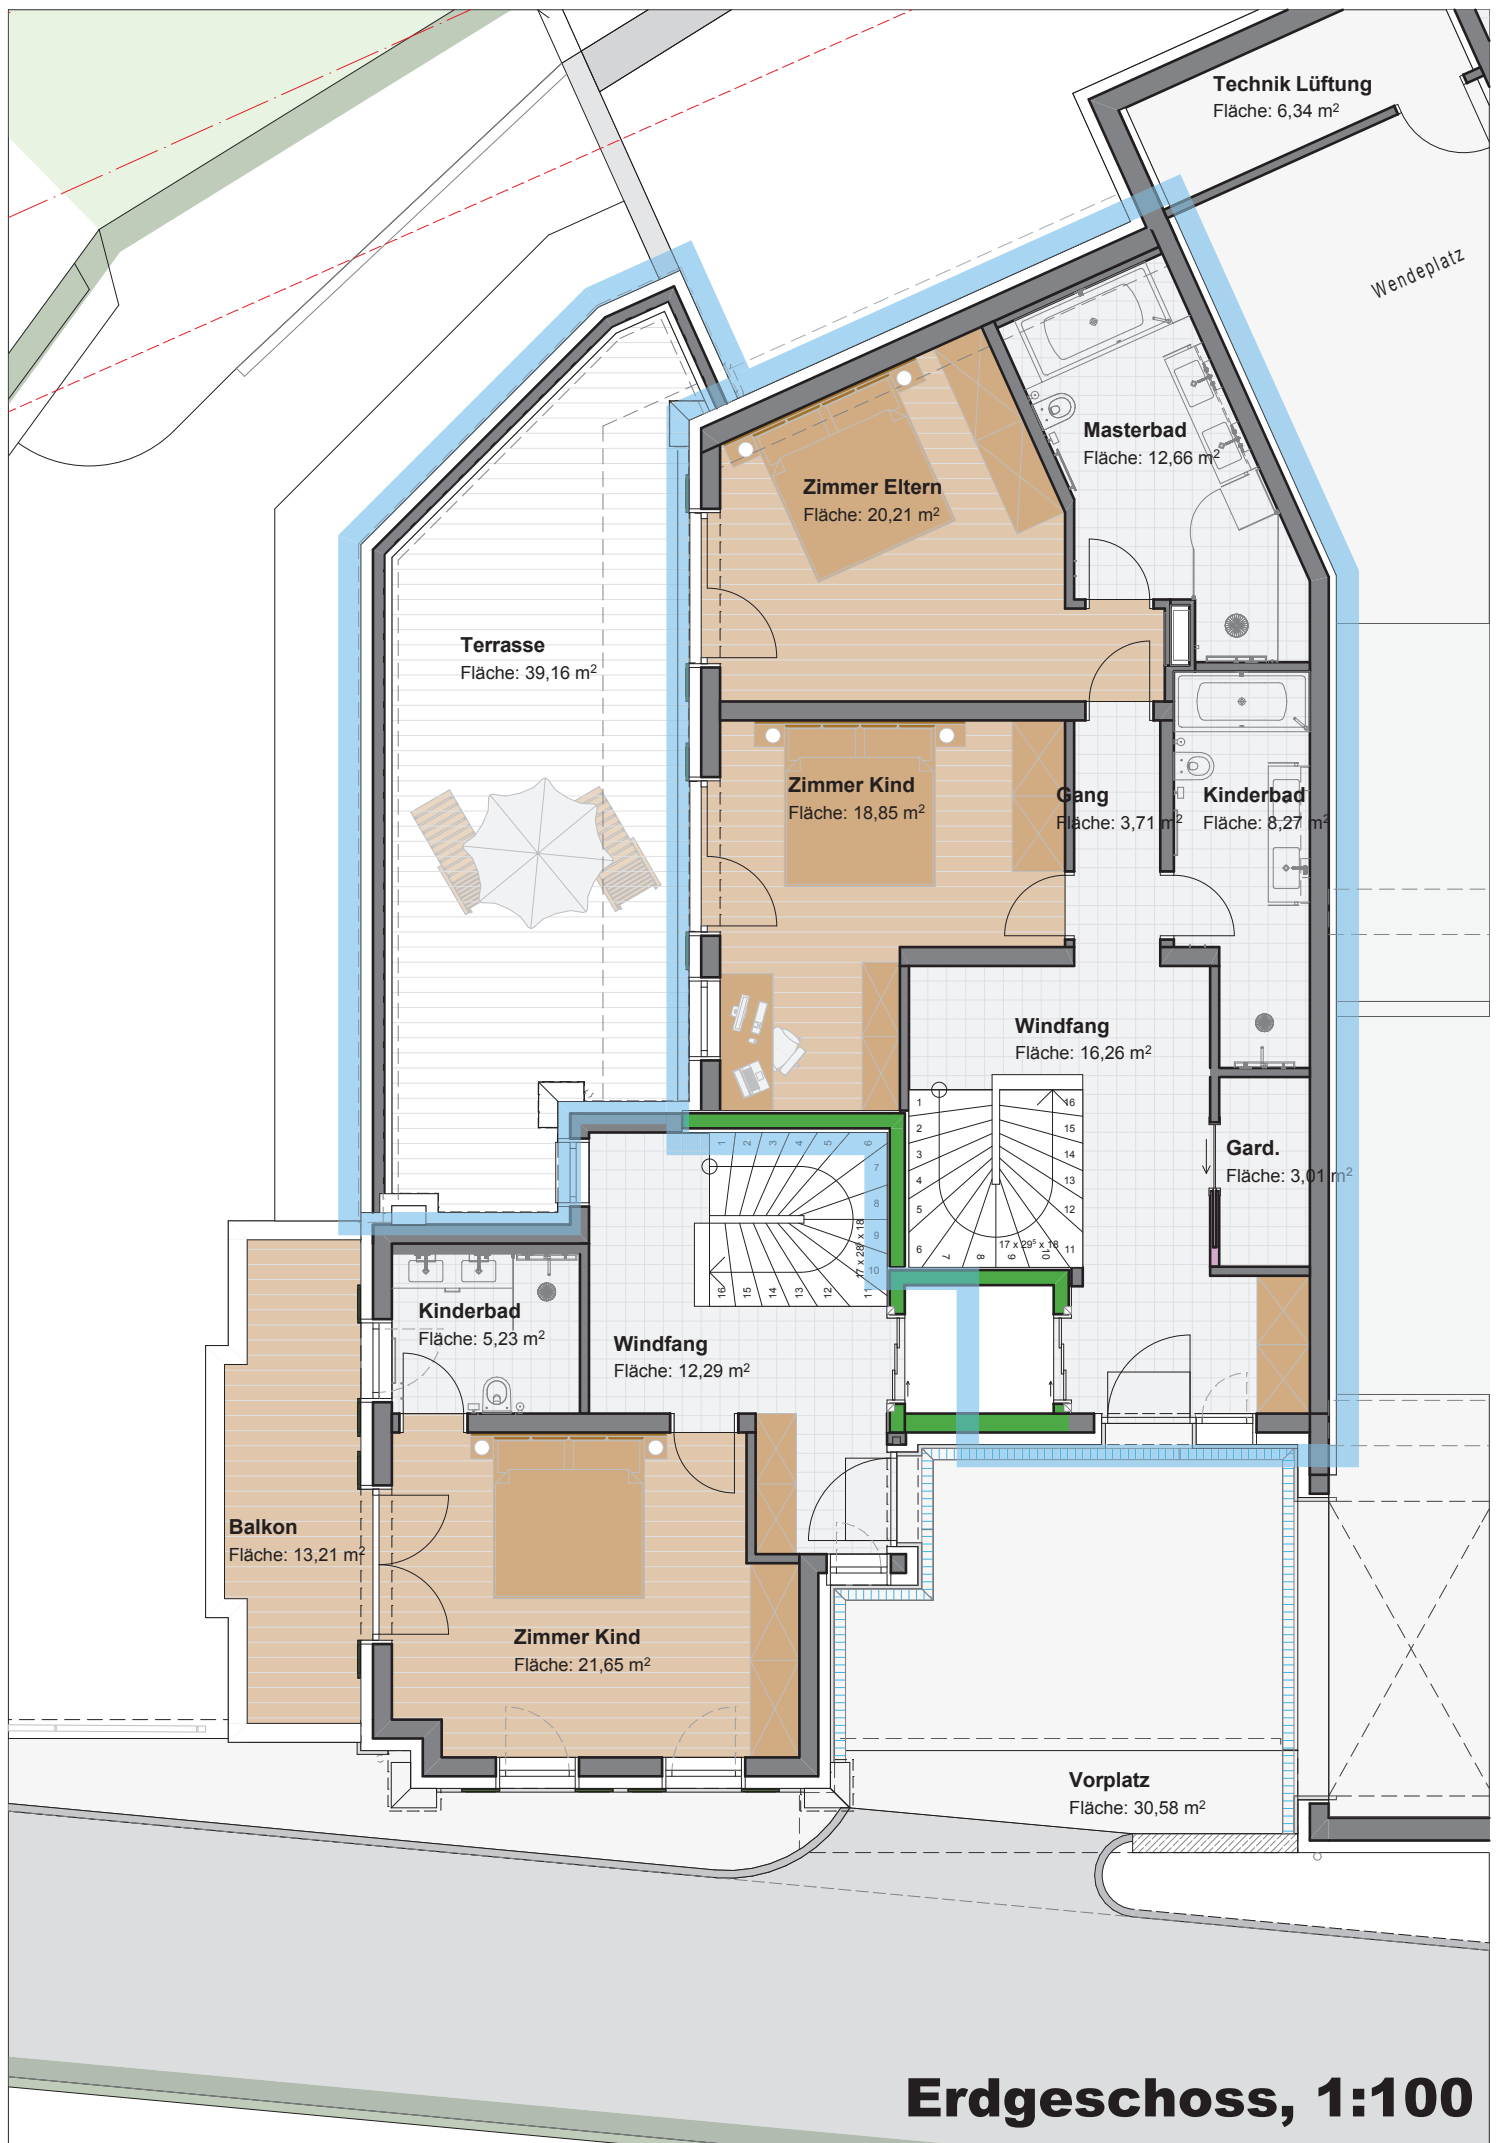

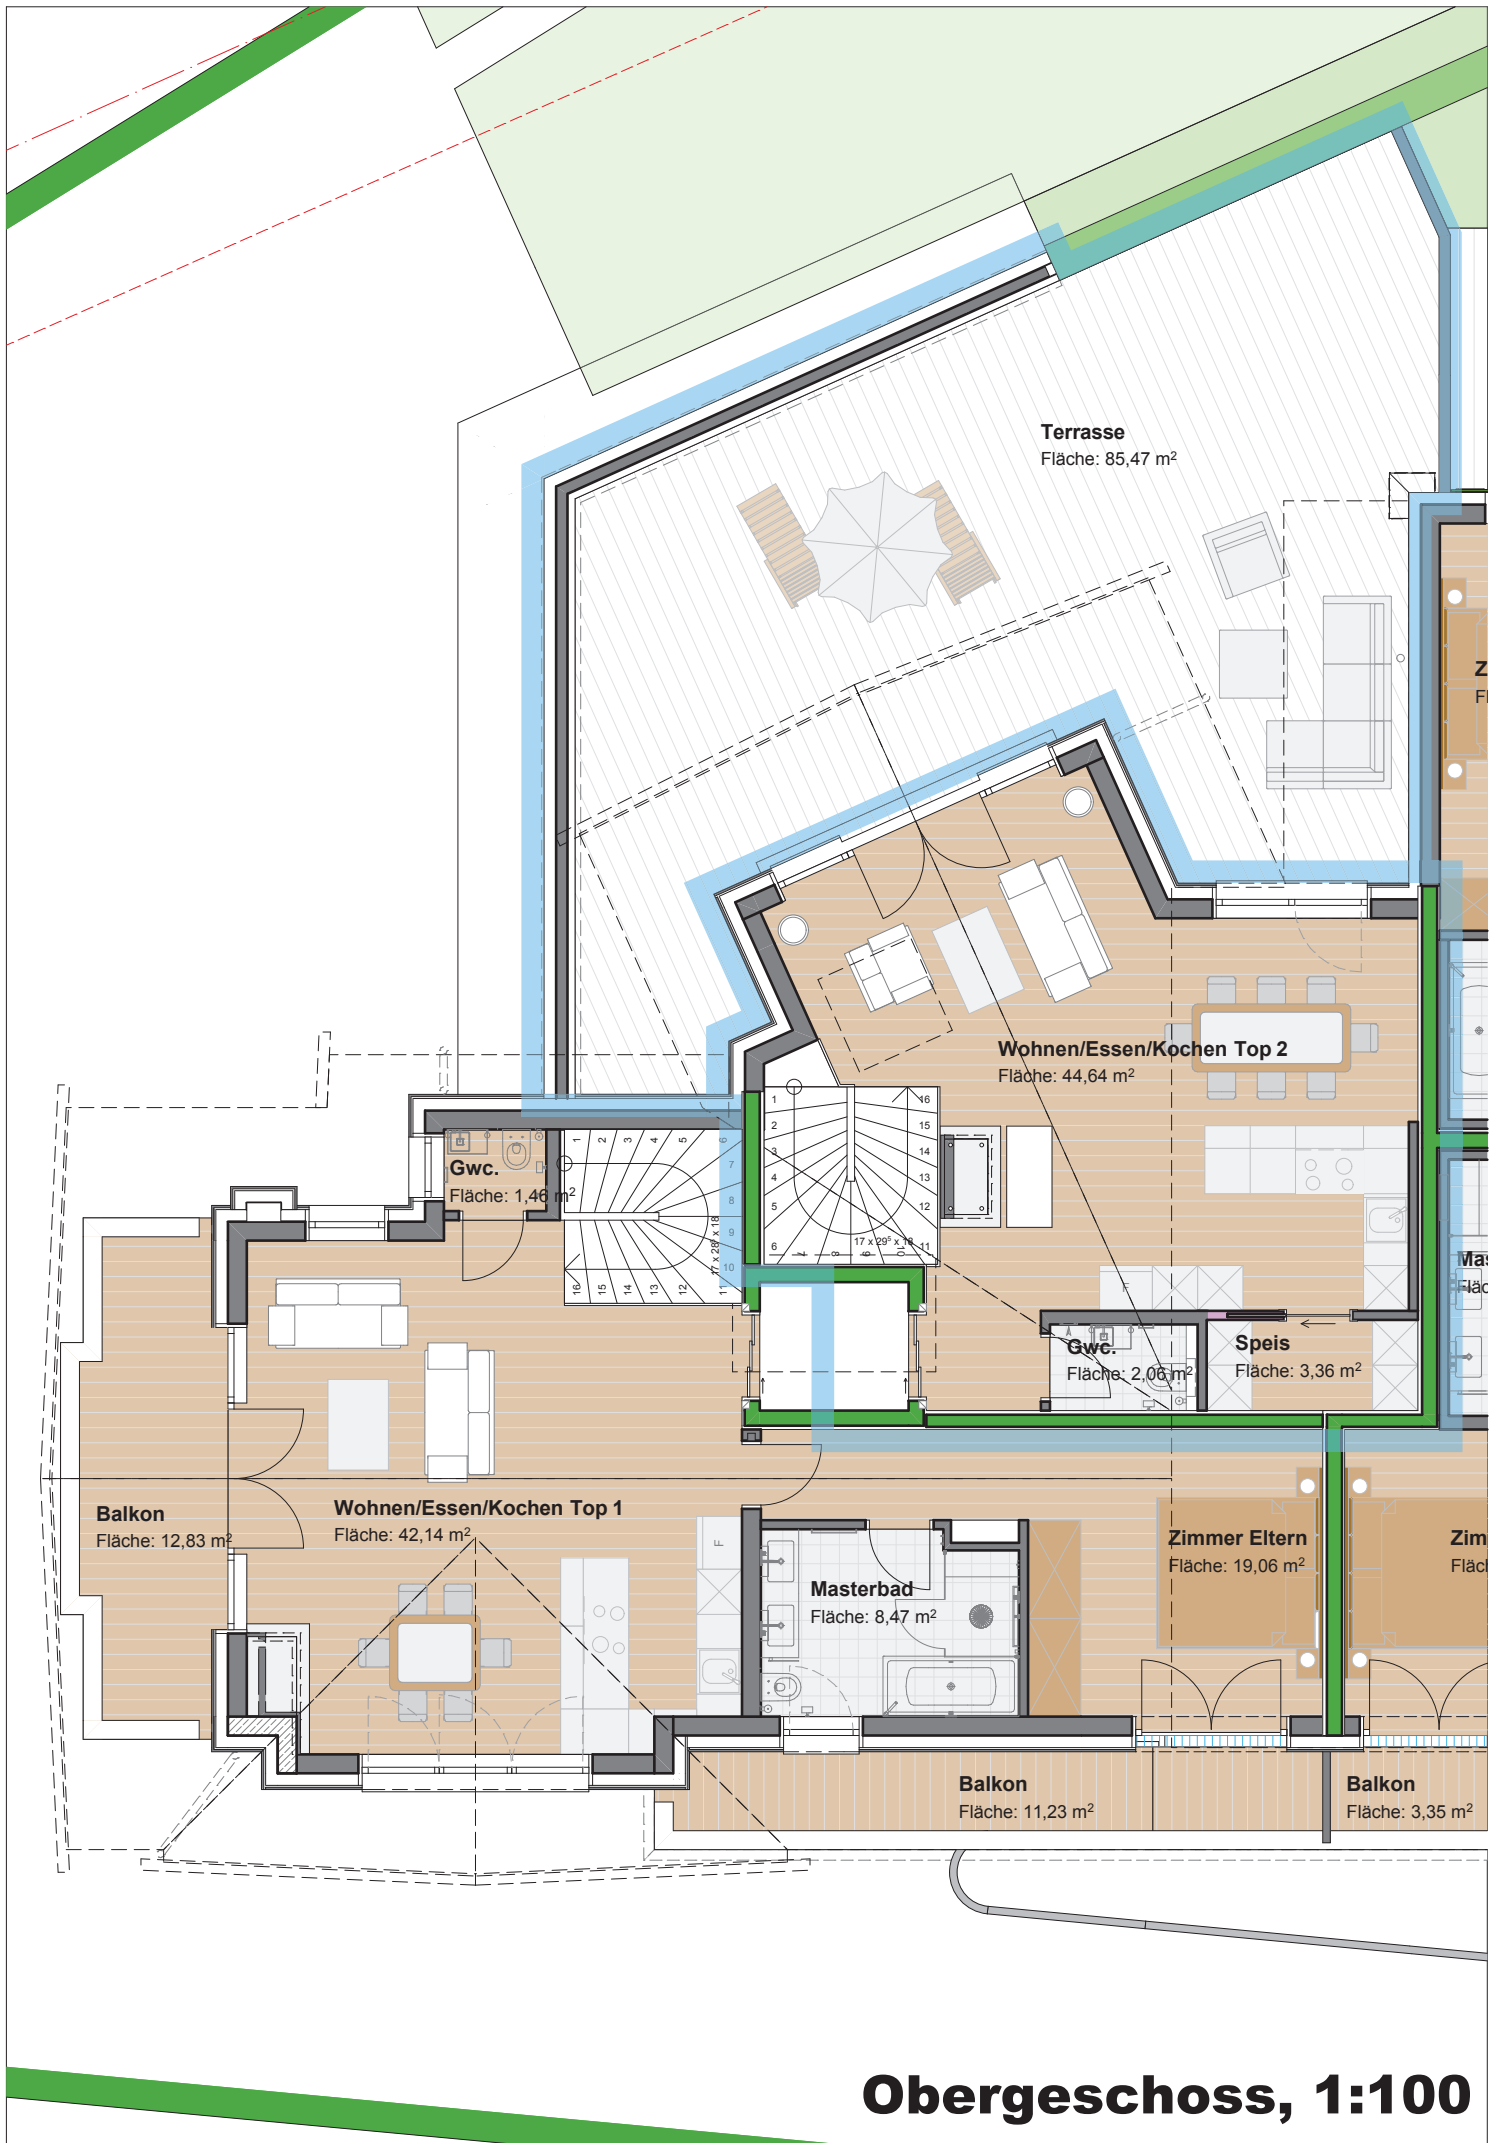

Untergeschoss Top 2

Bereich WNF			Fläche
Eingang Top 2			6,09
Bereich Nutzfläche			Fläche
Keller Top 2			8,36
Summe			14,45
davon WNF			6,09
davon NF			8,36

Erdgeschoss Top 2

Bereich WNF			Fläche
Windfang			16,26
Gard.			3,01
Gang			3,71
Zimmer Kind			18,85
Zimmer Eltern			20,21
Kinderbad			8,27
Masterbad			12,66
Bereich Nutzfläche			Fläche
Terrasse			39,16
Summe			122,13
davon WNF			82,97
davon NF			39,16

Obergeschoss Top 2

Bereich WNF			Fläche
Wohnen/Essen/Kochen			44,64
GWC			2,06
Speis			3,36
Bereich Nutzfläche			Fläche
Terrasse			85,47
Summe			135,53
davon WNF			50,06
davon NF			85,47

Zusammenstellung Nutzfläche Top 2

Untergeschoss			14,45
Erdgeschoss			122,13
Obergeschoss			135,53
Summe			272,11
davon WNF			139,12
davon NF			132,99