

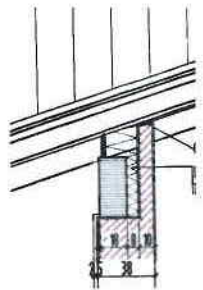


[illegible]

DETAIL FUSZ

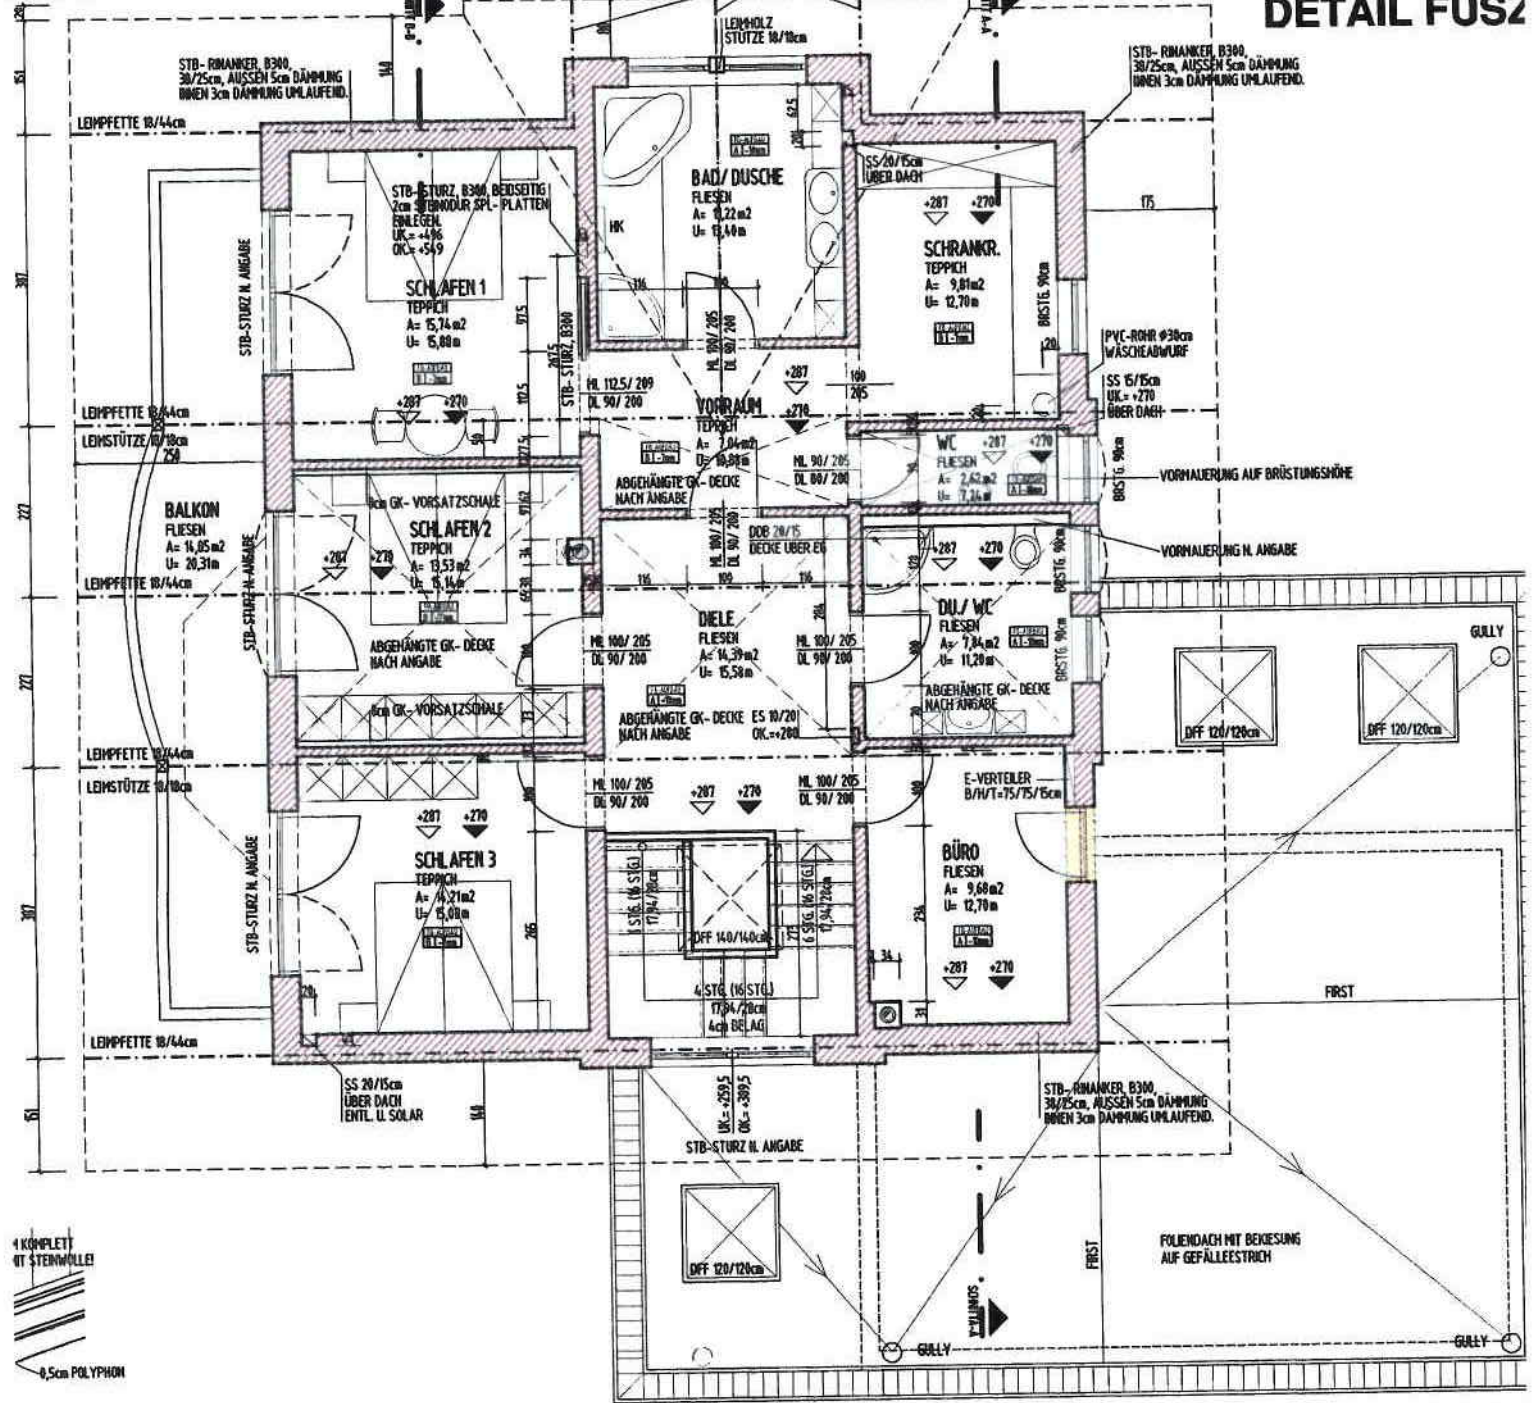

ITELPFETTE

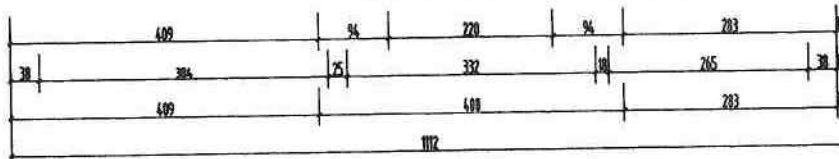

DACHGESCHOSS

**FUSZBODENAUFBAU
TYP A**

1,0cm FLIESEN
5,5cm ESTRICH
0,5cm POLYPHON
6,0cm STEINOTAN 107
4,0cm PLAND- SCHÜTTUNG
PE- FOLIE
17,0cm FLUBO

**FUSZBODENAUFBAU
TYP B**

0,7cm TEPPICH
5,5cm ESTRICH
0,5cm POLYPHON
6,0cm STEINOTAN 107
4,3cm PIANO- SCHÜTTUNG
PE- FOLIE
17,0cm FUBO


LEGENDE:

 STAHLBETON B 225/ B 300

 MAUERWERK

 MAUERWERK

AU

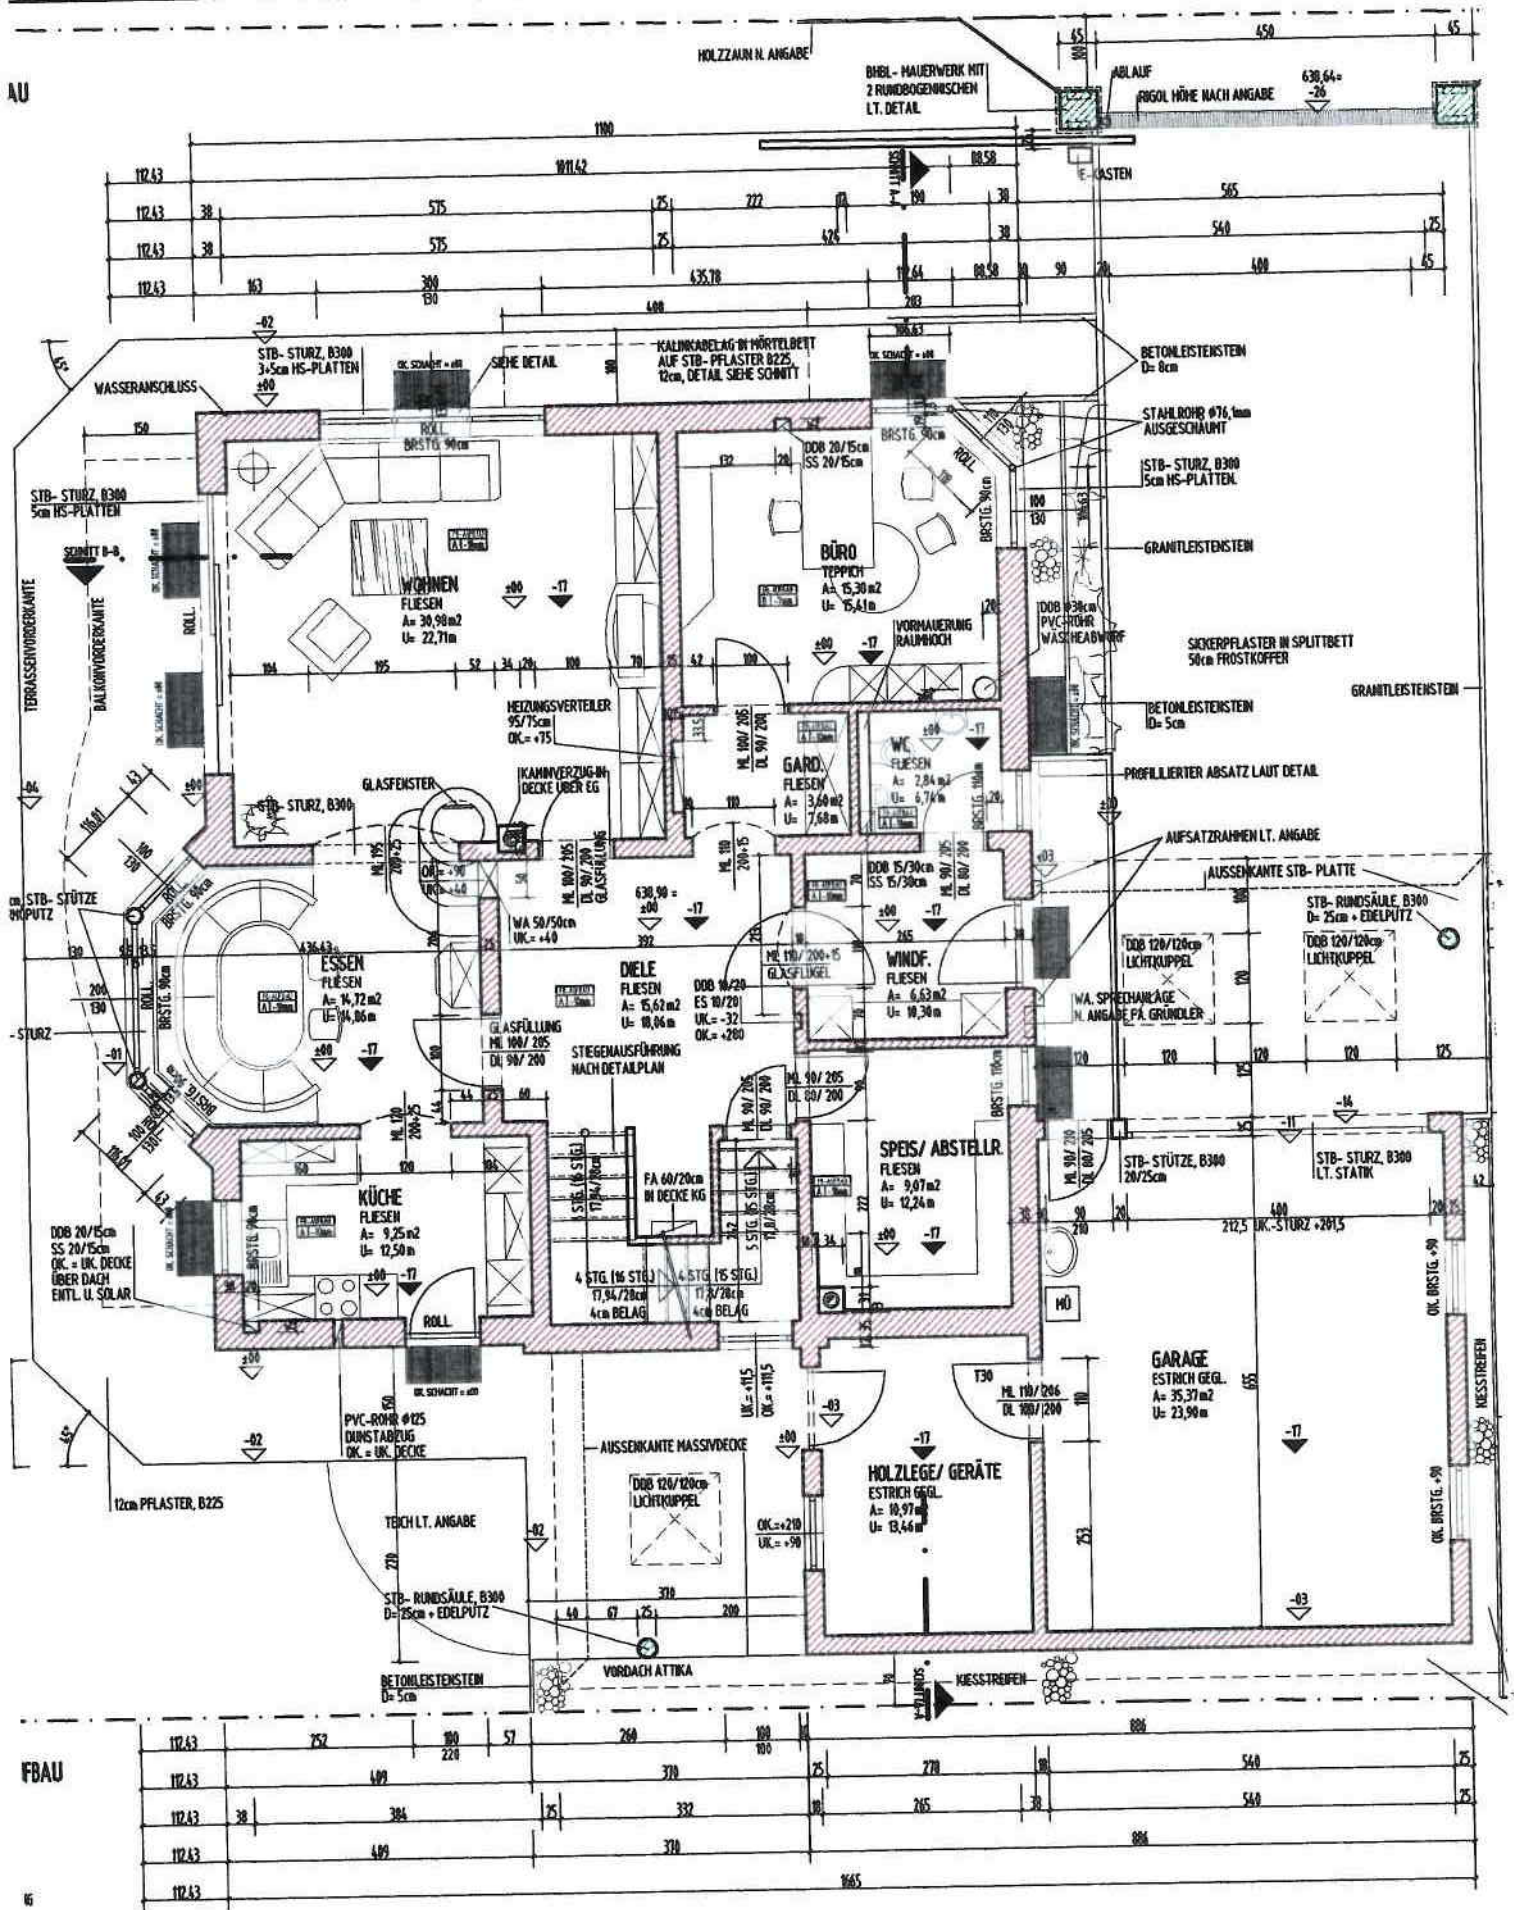

FBAU

ERDGESCHOSS

1 LAGE PAPPE UNTER SÄMTL. AUSSEN-MAUERWERK EINLEGEN

LEGENDE:

- STAHLBETON B 225/ B 300
- MAUERWERK

1,0cm FLIESEN
5,5cm ESTRICH
0,5cm POLYPHON
6,0cm STEINOTHAH 107
4,0cm PIANO- SCHÜTTUNG
PE- FOLIE
17,0cm FUBO

1,0cm FLIESEN
5,0cm ESTRICH
5,0cm STYROPOR
6,0cm SCHÜTTUNG
PE-FOLIE
17,0cm FUBO

