


HAUS 1 Erdgeschoss, 1:100





Übersichtsplán 1:600

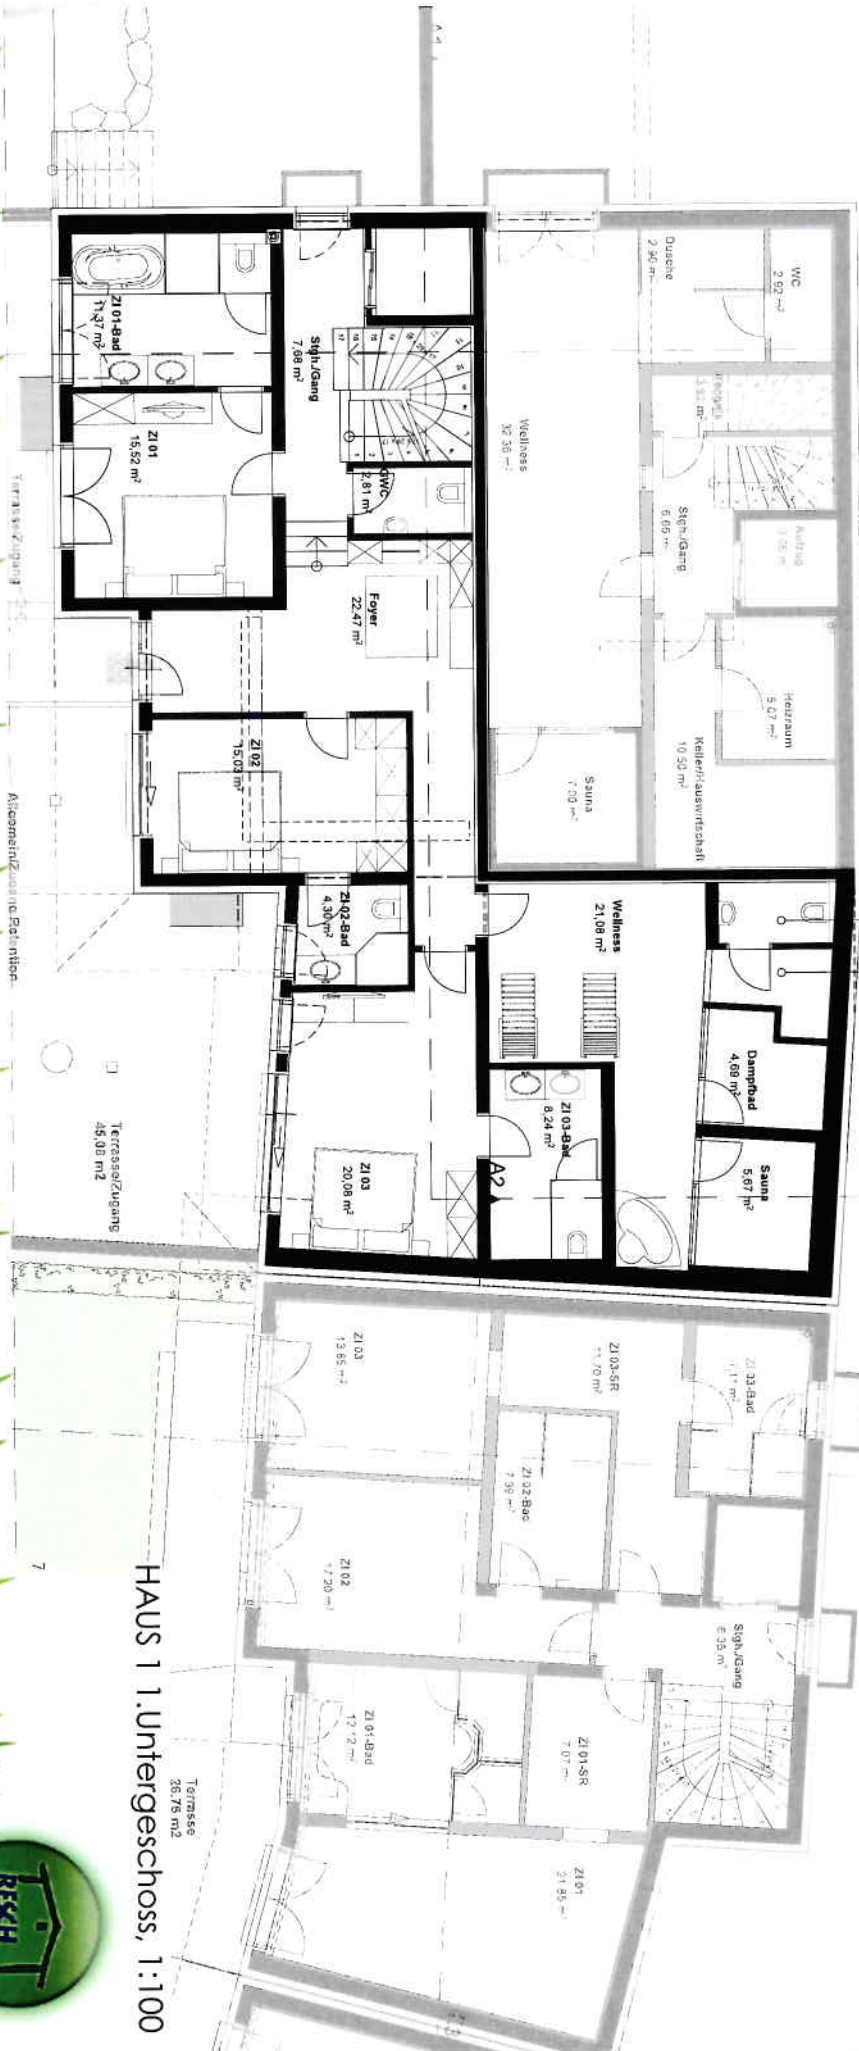

HAUS 1 1. Untergeschoss, 1:100



Vorfahrts-Zugang
 Altkanalar-Zugang, Postkasten


Terrasse/Zugang
 45,00 m²

Terrasse
 38,75 m²

A 1

A 2

7

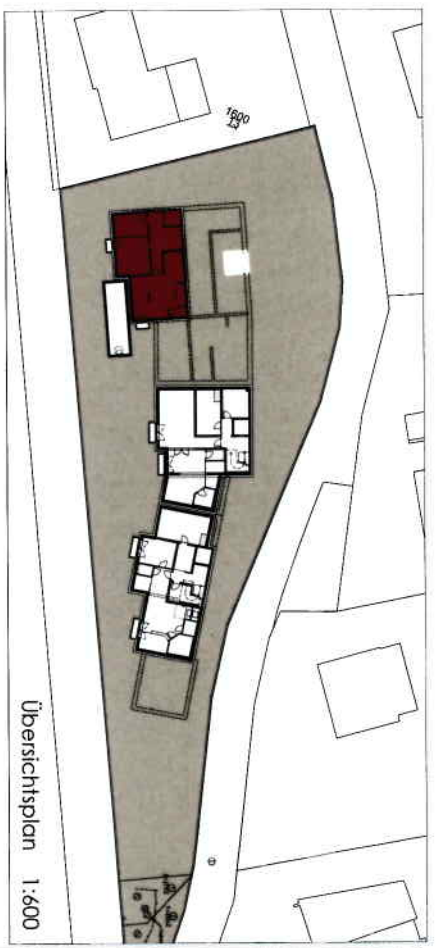

Übersichtspl 1:600

