


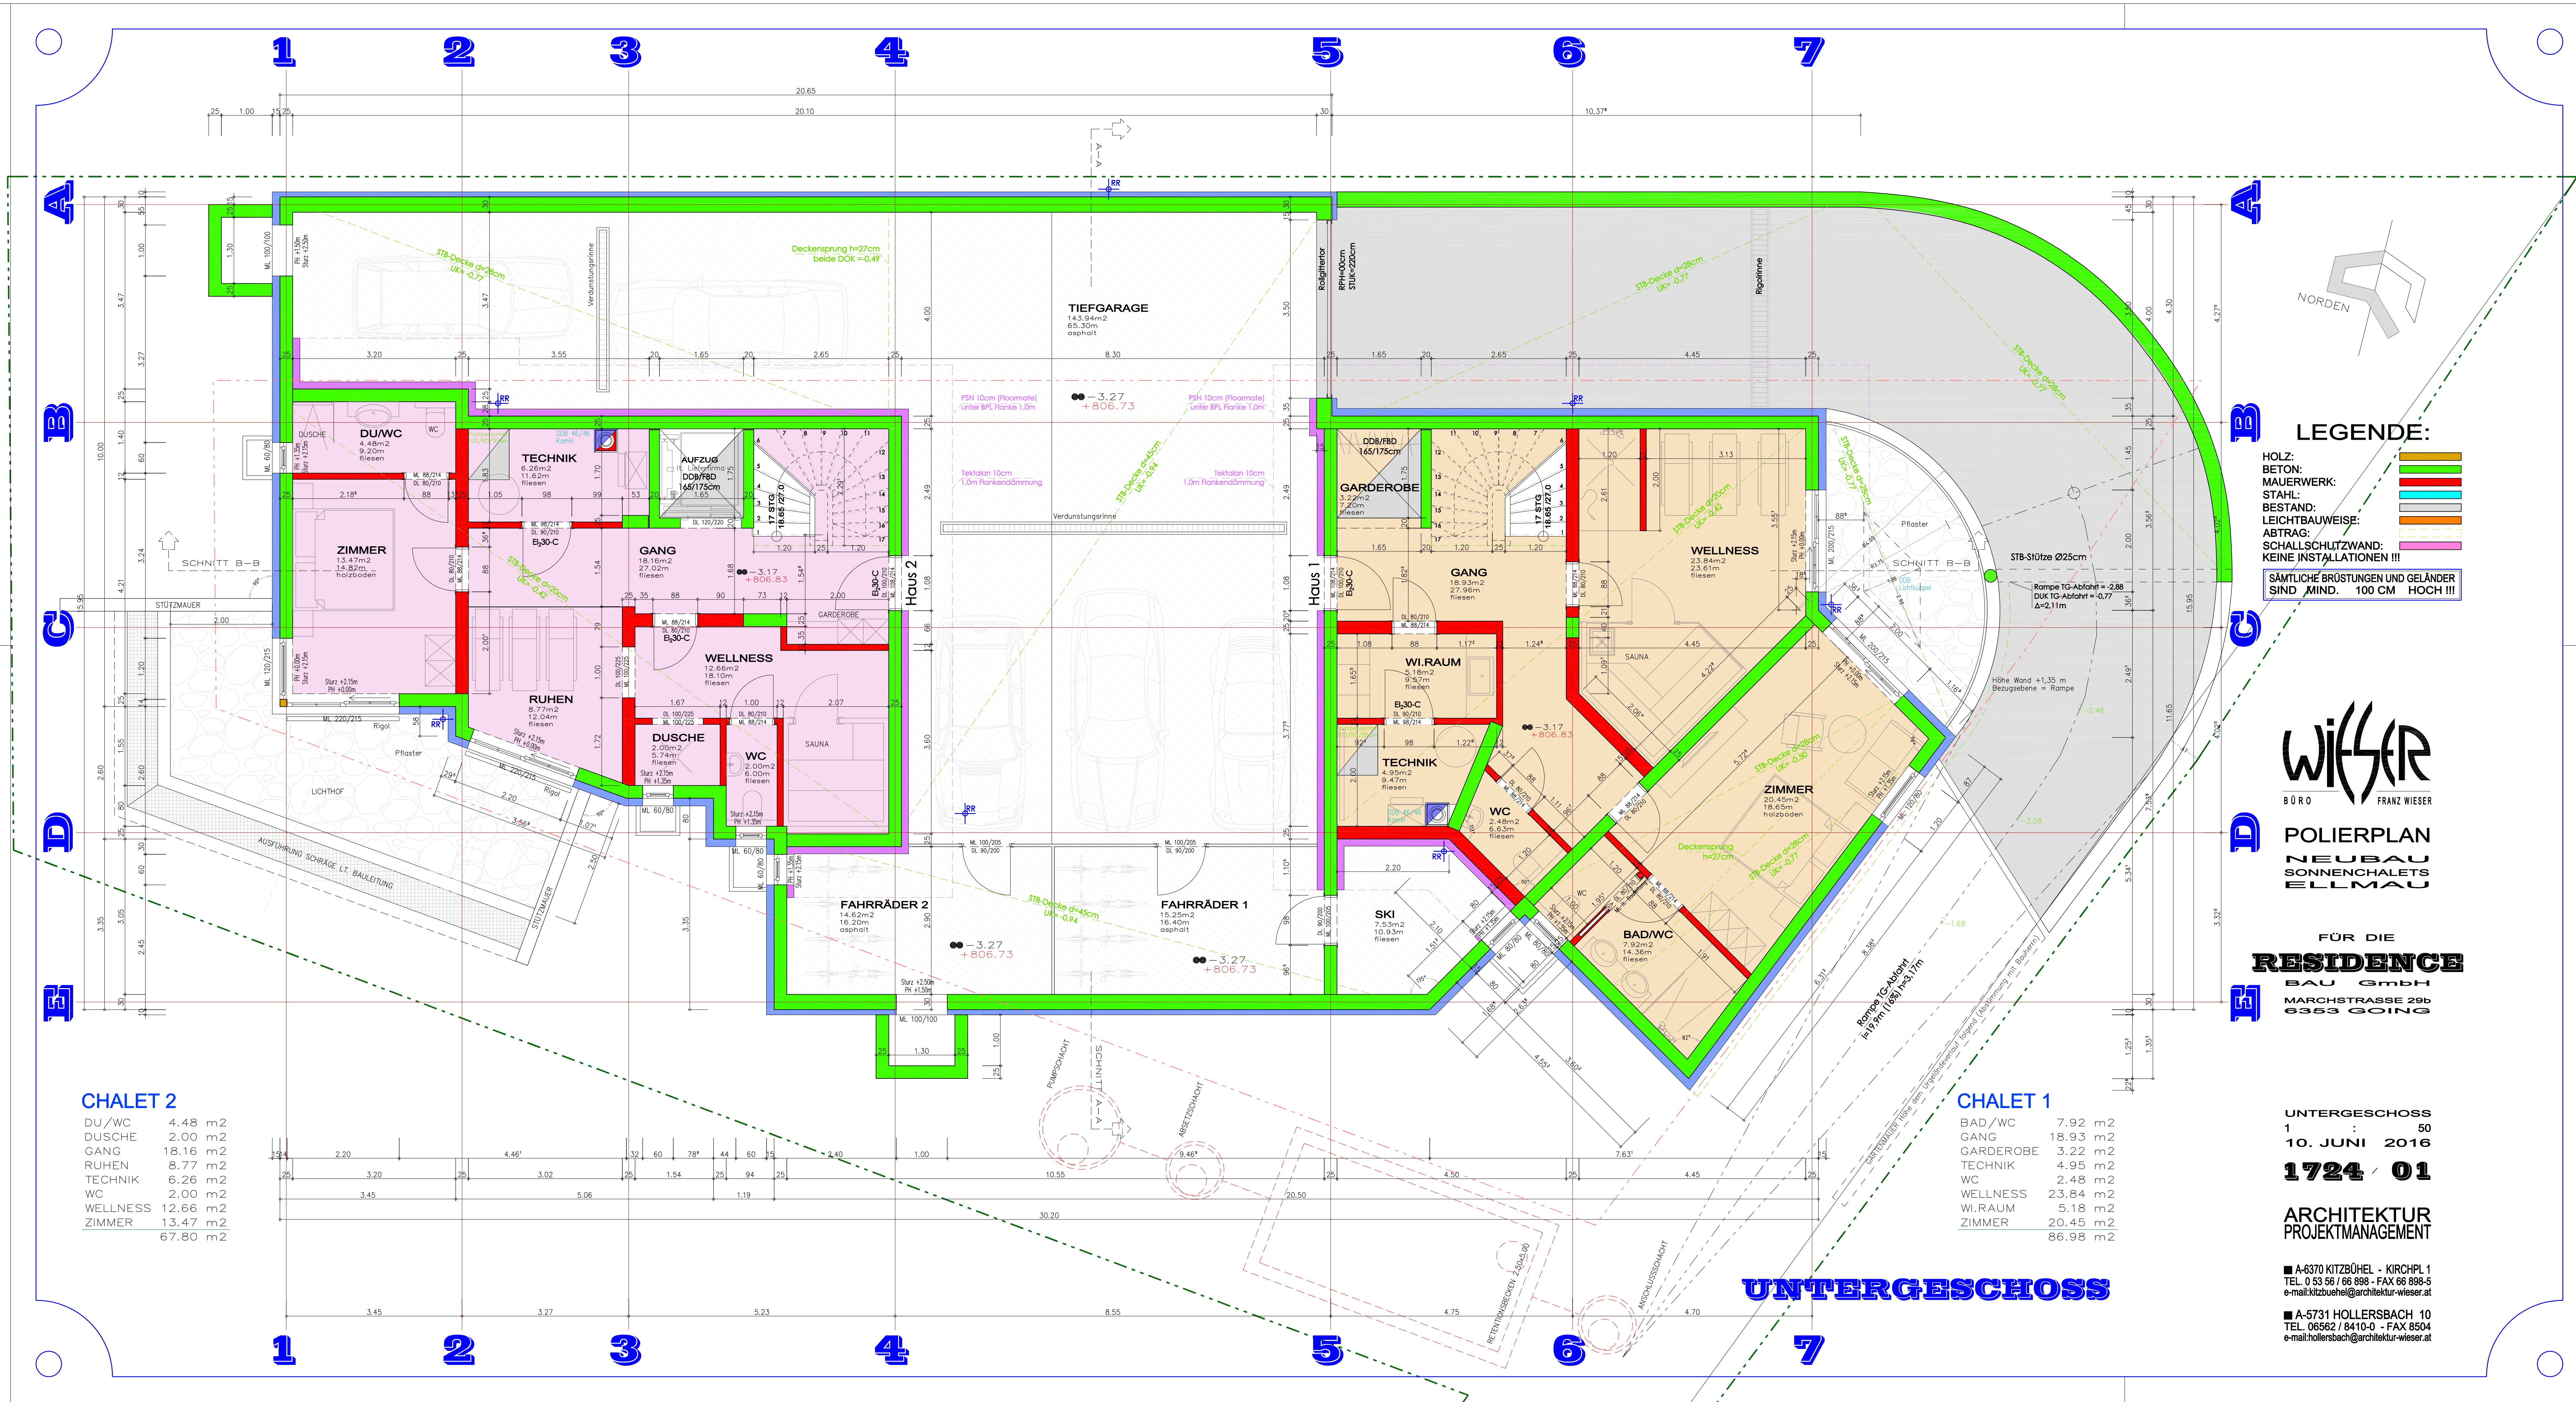

LEGENDE:

- HOLZ:
 - BETON:
 - MAUERWERK:
 - STAHL:
 - BESTAND:
 - LEICHTBAUWEISE:
 - ABTRAG:
 - SCHALLSCHUTZWAND:
 - KEINE INSTALLATIONEN !!!
- SÄMTLICHE BRÜSTUNGEN UND GELÄNDER SIND MIND. 100 CM HOCH !!!

WIESER
BÜRO FRANZ WIESER

POLIERPLAN
NEUBAU
SONNENCHALET
ELLMAU

FÜR DIE
RESIDENCE
BAU GmbH
MARCHSTRASSE 29b
6353 GOING

CHALET 2
DU/WC 4.48 m²
DUSCHE 2.00 m²
GANG 18.16 m²
RUHEN 8.77 m²
TECHNIK 6.26 m²
WC 2.00 m²
WELLNESS 12.66 m²
ZIMMER 13.47 m²

CHALET 1
BAD/WC 7.92 m²
GANG 18.93 m²
GARDEROBE 3.22 m²
TECHNIK 4.95 m²
WC 2.48 m²
WELLNESS 23.84 m²
WI.RAUM 5.18 m²
ZIMMER 20.45 m²

UNTERGESCHOSS

UNTERGESCHOSS
1 : 50
10. JUNI 2016
1724 / 01

ARCHITEKTUR
PROJEKTMANAGEMENT

■ A-6370 KITZBÜHEL - KIRCHPL 1
TEL. 0 53 56 / 66 898 - FAX 66 898-5
e-mail: kitzbuehel@architektur-wieser.at
■ A-5731 HOLLERSBACH 10
TEL. 06 562 / 84 10-0 - FAX 8504
e-mail: hollersbach@architektur-wieser.at