


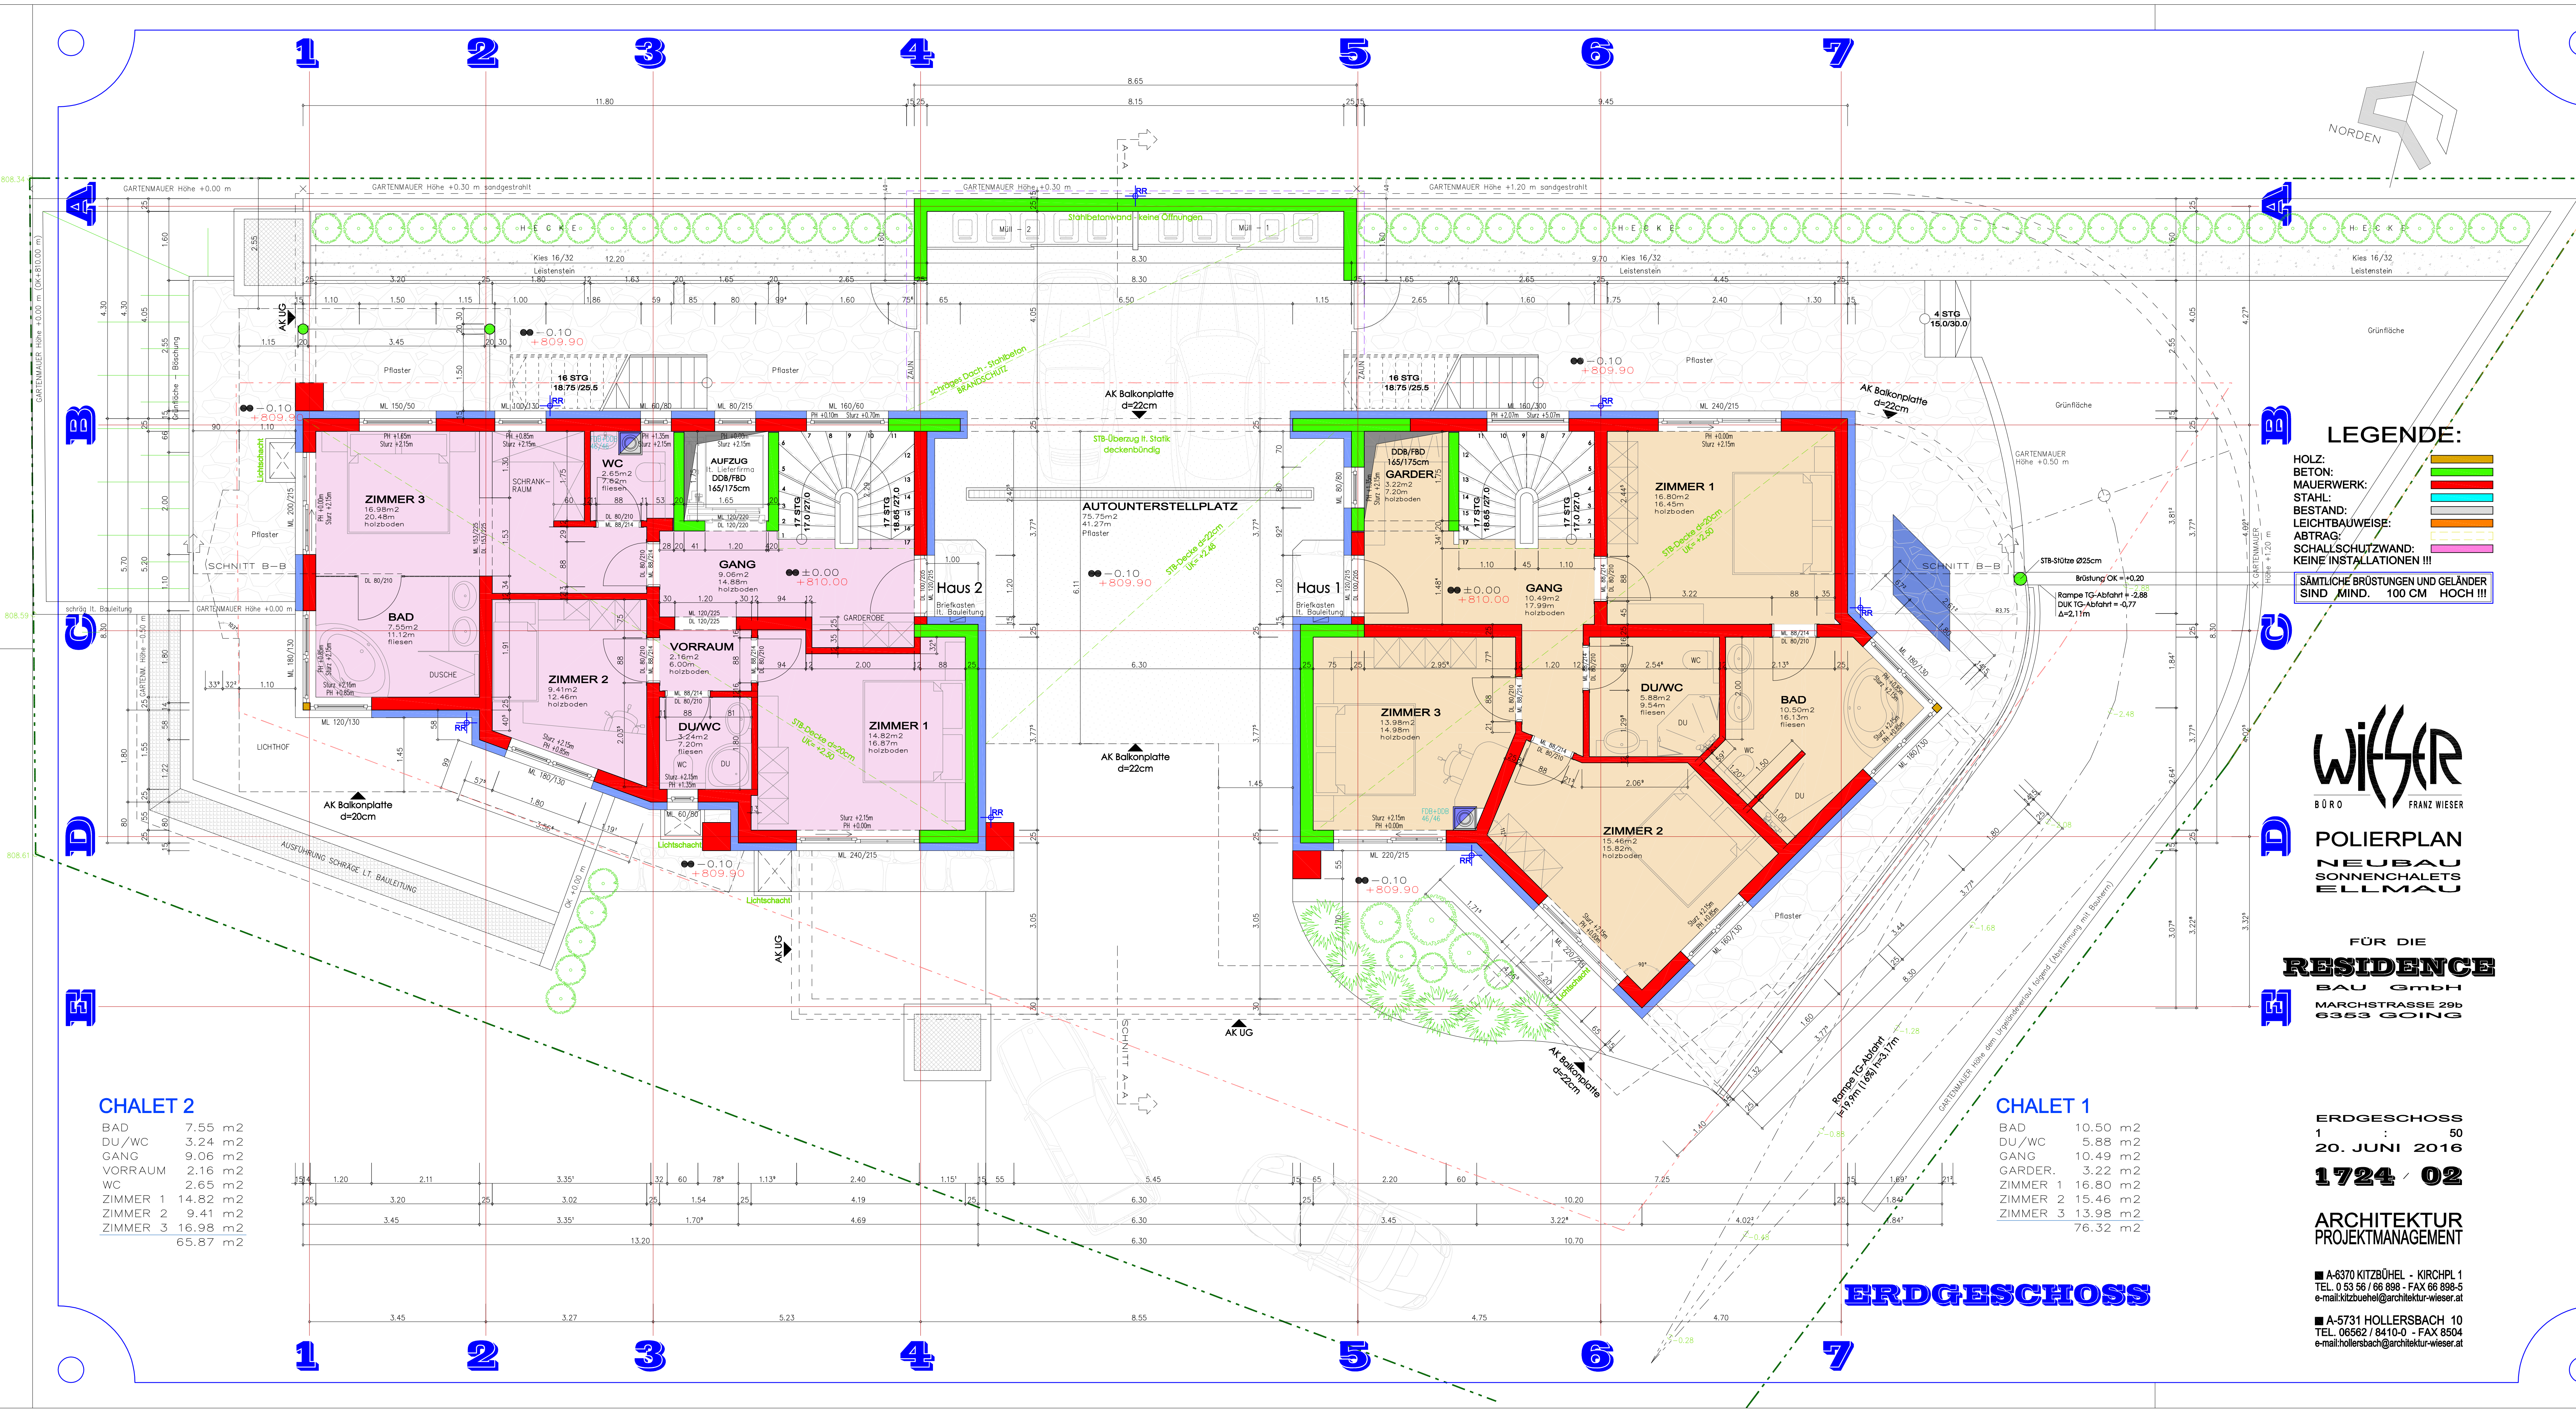

LEGENDE:

- HOLZ: [Symbol]
 - BETON: [Symbol]
 - MAUERWERK: [Symbol]
 - STAHL: [Symbol]
 - BESTAND: [Symbol]
 - LEICHTBAUWEISE: [Symbol]
 - ABTRAG: [Symbol]
 - SCHALLSCHUTZWAND: [Symbol]
 - KEINE INSTALLATIONEN !!!
- SÄMTLICHE BRÜSTUNGEN UND GELÄNDER SIND MIND. 100 CM HOCH !!!



POLIERPLAN
NEUBAU
SONNENCHALET
ELLMAU

FÜR DIE
RESIDENCE
BAU GmbH
MARCHSTRASSE 29b
6353 GOING

CHALET 2

BAD	7.55 m2
DU/WC	3.24 m2
GANG	9.06 m2
VORRAUM	2.16 m2
WC	2.65 m2
ZIMMER 1	14.82 m2
ZIMMER 2	9.41 m2
ZIMMER 3	16.98 m2
	65.87 m2

CHALET 1

BAD	10.50 m2
DU/WC	5.88 m2
GANG	10.49 m2
GARDER.	3.22 m2
ZIMMER 1	16.80 m2
ZIMMER 2	15.46 m2
ZIMMER 3	13.98 m2
	76.32 m2

ERDGESCHOSS

ERDGESCHOSS
1 : 50
20. JUNI 2016
1724 / 02

ARCHITEKTUR
PROJEKTMANAGEMENT

■ A-6370 KITZBÜHEL - KIRCHPL 1
TEL. 0 53 56 / 66 898 - FAX 66 898-5
e-mail:kitzbuehel@architektur-wieser.at

■ A-5731 HOLLERSBACH 10
TEL. 06562 / 8410-0 - FAX 8504
e-mail:hollersbach@architektur-wieser.at