


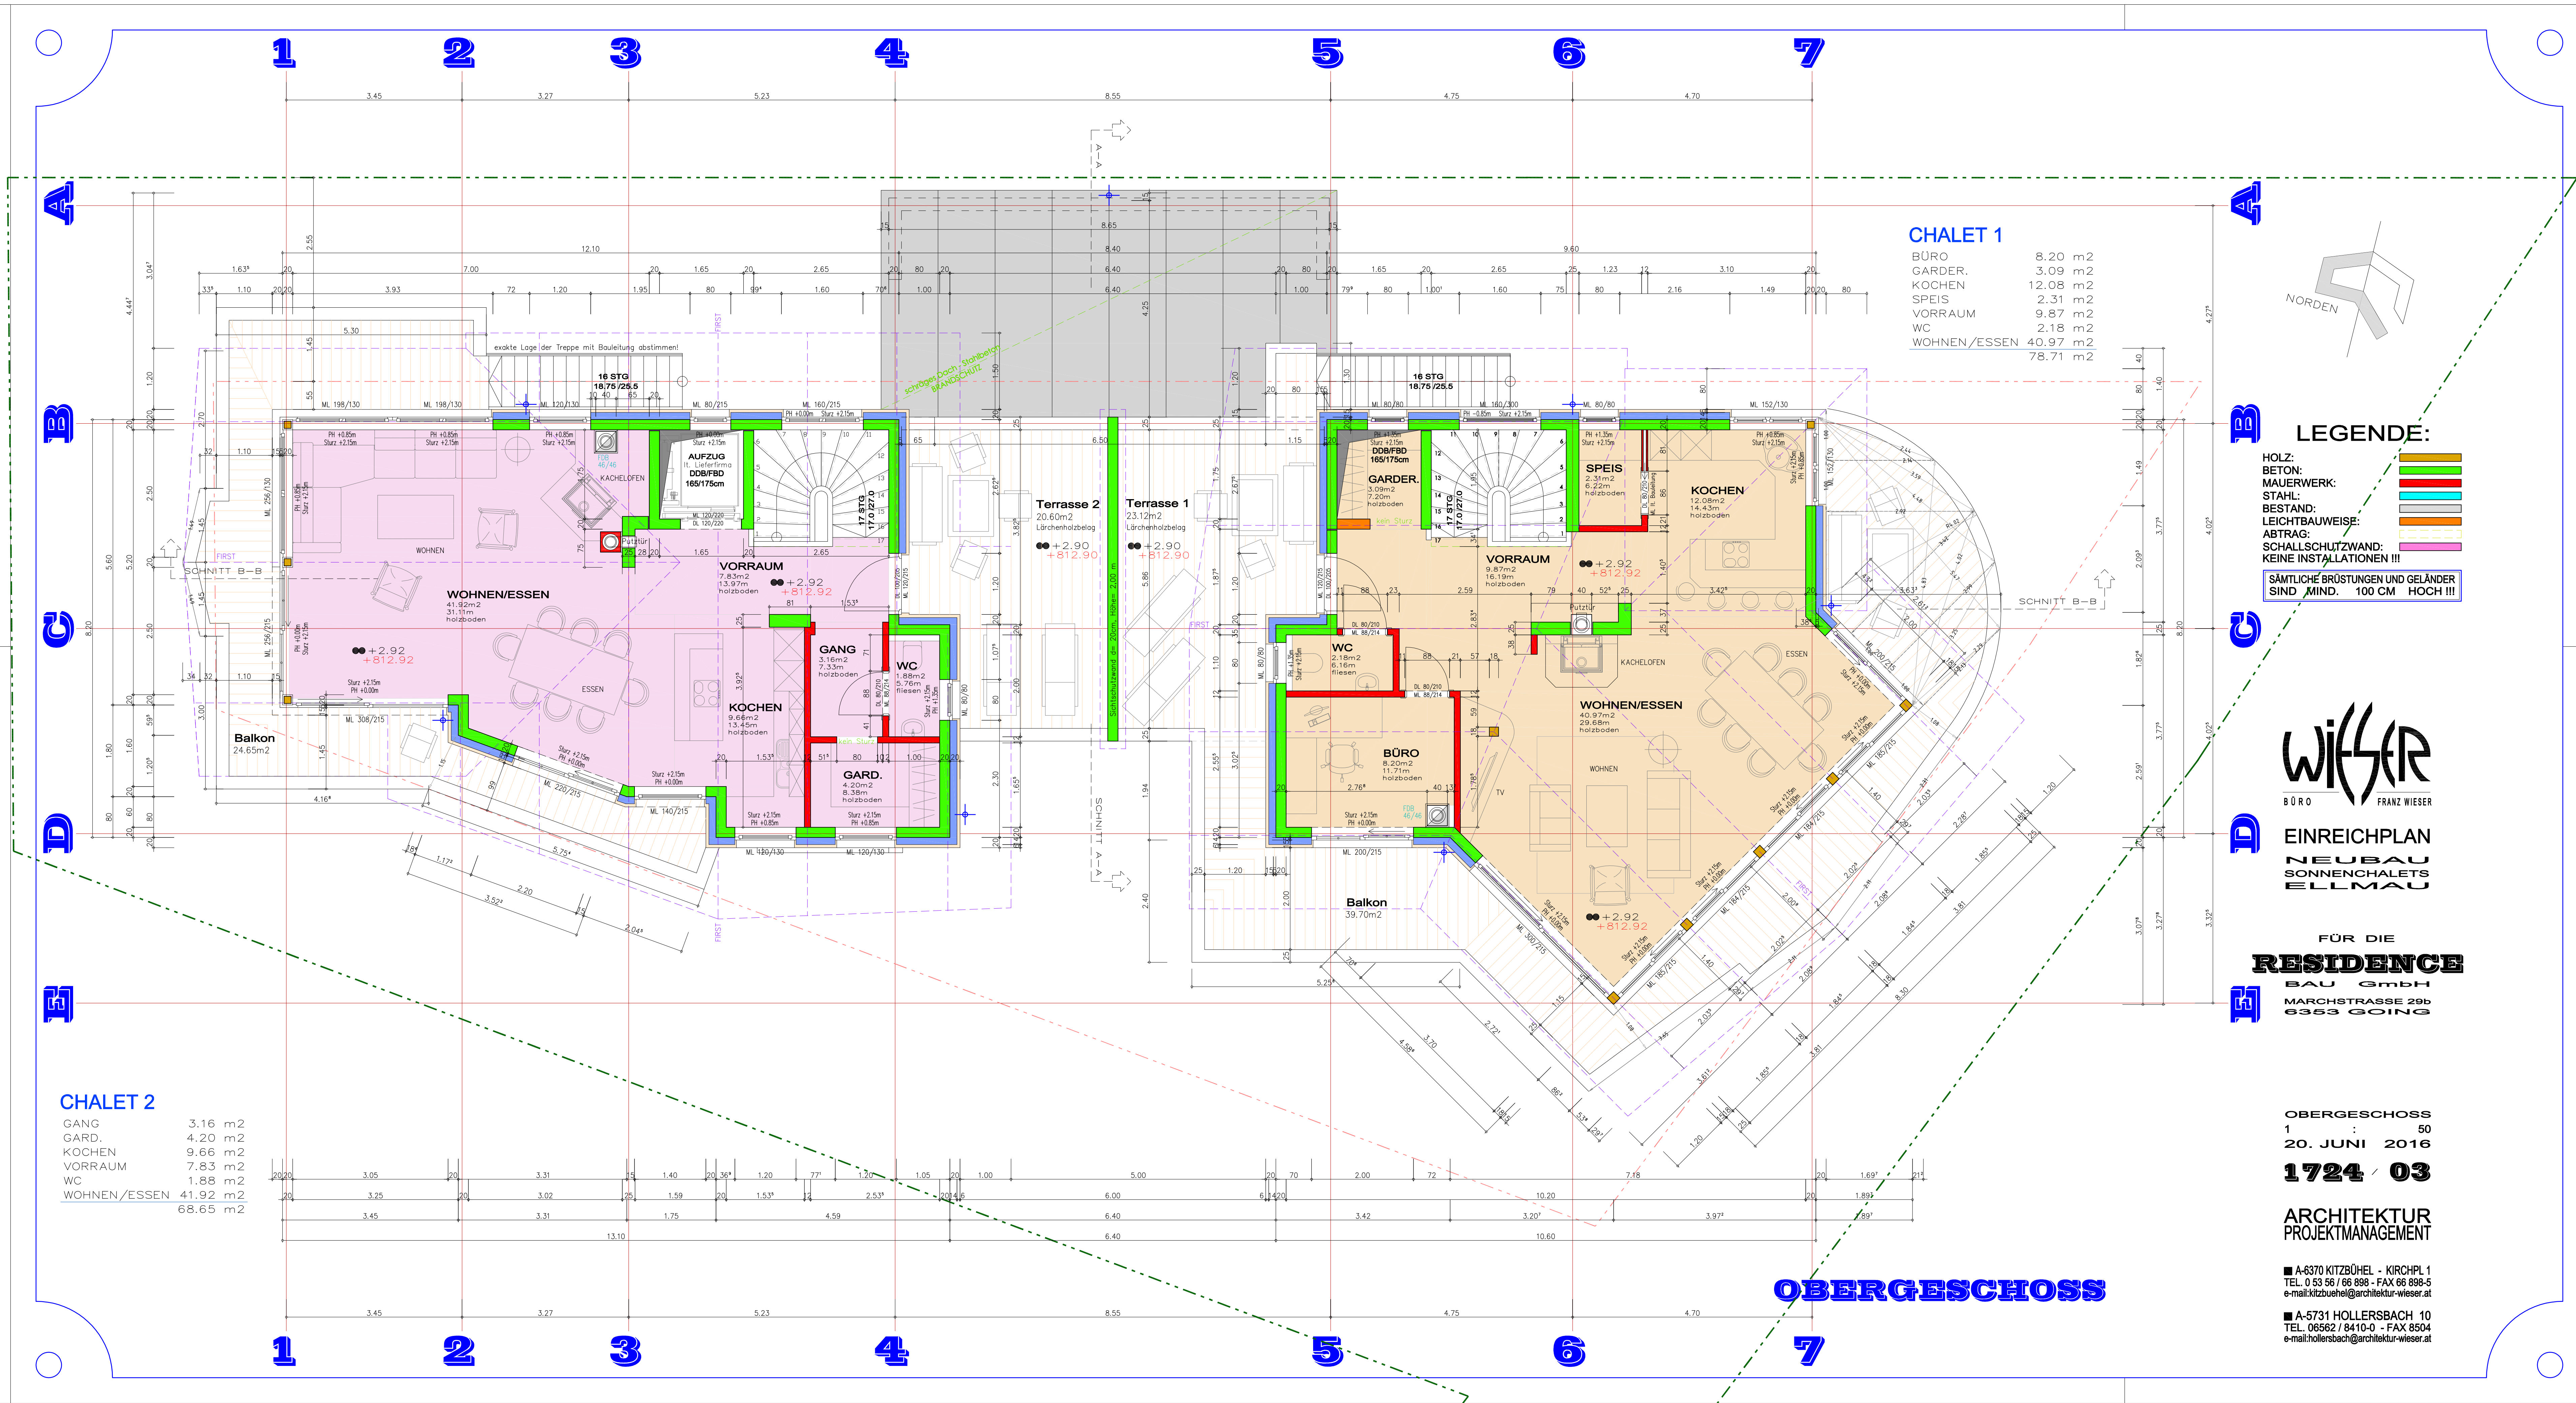

CHALET 1

BÜRO	8.20 m2
GARD.	3.09 m2
KOCHEN	12.08 m2
SPEIS	2.31 m2
VORRAUM	9.87 m2
WC	2.18 m2
WOHNEN/ESSEN	40.97 m2
	78.71 m2

LEGENDE:

- HOLZ: [Symbol]
 - BETON: [Symbol]
 - MAUERWERK: [Symbol]
 - STAHL: [Symbol]
 - BESTAND: [Symbol]
 - LEICHTBAUWEISE: [Symbol]
 - ABTRAG: [Symbol]
 - SCHALLSCHUTZWAND: [Symbol]
 - KEINE INSTALLATIONEN !!!
- SÄMTLICHE BRÜSTUNGEN UND GELÄNDER SIND MIND. 100 CM HOCH !!!



EINREICHPLAN
NEUBAU
SONNENCHALET
ELLMAU

FÜR DIE
RESIDENCE

BAU GmbH
MARCHSTRASSE 29b
6353 GOING

CHALET 2

GANG	3.16 m2
GARD.	4.20 m2
KOCHEN	9.66 m2
VORRAUM	7.83 m2
WC	1.88 m2
WOHNEN/ESSEN	41.92 m2
	68.65 m2

OBERGESCHOSS

OBERGESCHOSS
1 : 50
20. JUNI 2016
1724 / 03

ARCHITEKTUR
PROJEKTMANAGEMENT

■ A-6370 KITZBÜHEL - KIRCHPL 1
TEL. 0 53 56 / 66 898 - FAX 66 898-5
e-mail:kitzbuehel@architektur-wieser.at

■ A-5731 HOLLERSBACH 10
TEL. 06562 / 8410-0 - FAX 8504
e-mail:hollersbach@architektur-wieser.at